


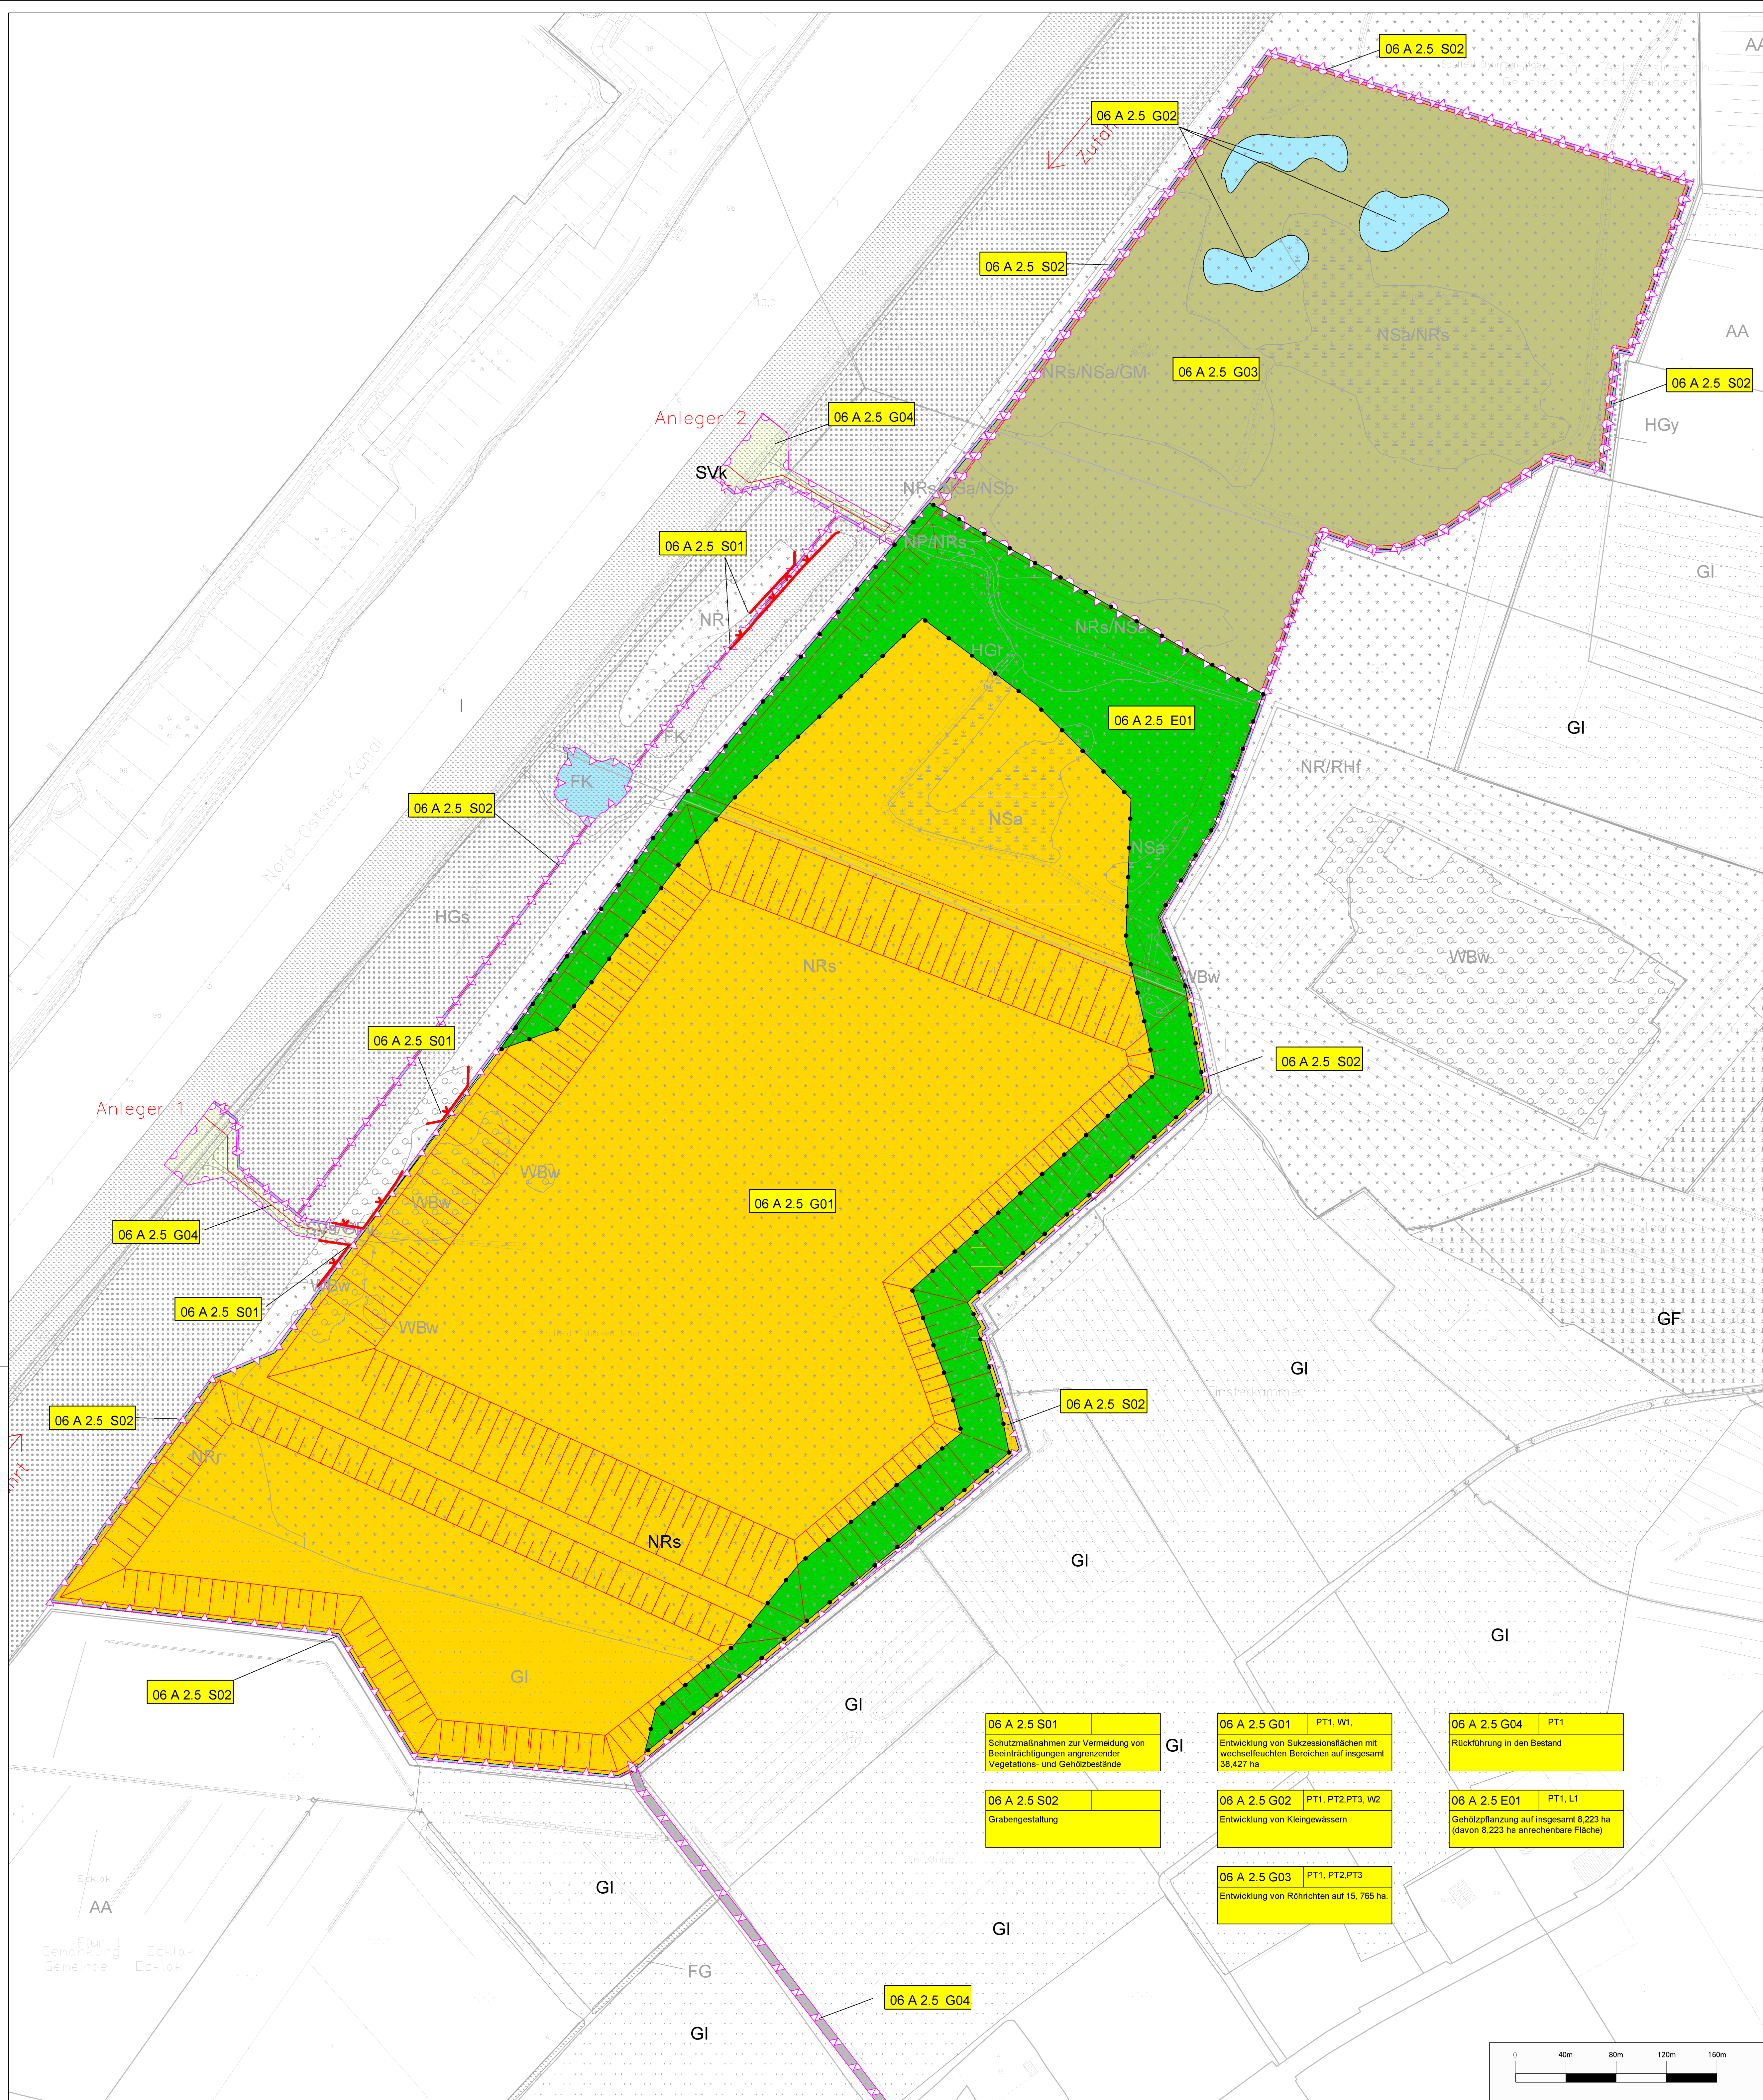

ZEICHENERKLÄRUNG

Abgrenzung der Kompensationsfläche

Maßnahmen

Maßnahmennummer fortlaufend

Maßnahmen Nr. Bezug auf fortlaufende Korrekturnummer

06A 2.5 G01 PT1, PT2, PT3
Entwicklung von Sukzessionsflächen

Erläuterung der Maßnahme

A Ausgleichsmaßnahme
E Ersatzmaßnahme
G Gestaltungsmaßnahme
S Schutzmaßnahme

Entwicklung von Röhricht

Gehölzplantung

Entwicklung von Hochstaudenfluren

Anlage von Kleingewässern

Rückführung in den Bestand

Graben

Schutzzaun während der Bautätigkeit


Nachrichtliche Darstellung

Bestand

WBw Weidenfeuchtgebüsch
HGy Sonstiges naturnahes Feldgehölz
HGs Schutzpflanzung für den NOK
HGr Baumreihe
FG Graben
FK Kleingewässer
NR Landröhricht
NR/RHf Landröhricht/
ruderaler Gras- u. Staudenflur feuchter
Standorte
NRr Rohrglanzgras-/Wasserschwadenröhrichte
NRs Schilf-Rohrkolben-/Teichsimsen-Röhrichte
NRs/NSa Schilf-Rohrkolben-/Teichsimsen-Röhrichte /
basen- und nährstoffarmer Sumpf
NRs/NSa/ GM Schilf-Rohrkolben-/Teichsimsen-Röhrichte /
basen- und nährstoffarmer Sumpf /
mesophiles Grünland
NRs/NSa/ NSb Schilf-Rohrkolben-/Teichsimsen-Röhrichte /
basen- und nährstoffarmer Sumpf /
Binsen- und Seggenried
NSa Basen- und nährstoffarmer Sumpf
NSa/NRs Basen- und nährstoffarmer Sumpf
mit Schilf-Rohrkolben-/Teichsimsen-Röhrichte
NP Pioniervegetation (wechsel-)nasser Standorte
NP/NRs Pioniervegetation (wechsel-)nasser Standorte
mit Schilf-Rohrkolben-/Teichsimsen-Röhrichte
RHf Ruderaler Gras- und Staudenflur
feuchter Standorte
GI Artenarmes Intensivgrünland
GIf Grünland, feucht intensiv
Gim Intensivgrünland auf mineralischen Standorten
GMf Grünland, feucht mesophil
GF Sonstiges artreiches Feucht- und
Nassgrünland
GFa Grünland, artreich feucht
GFy Sonstige Wechselfeuchte Wiese
AA Acker

Sonstiges

Flächen innerhalb der Eingriffszone
Grenze der baulichen Flächeninanspruchnahme

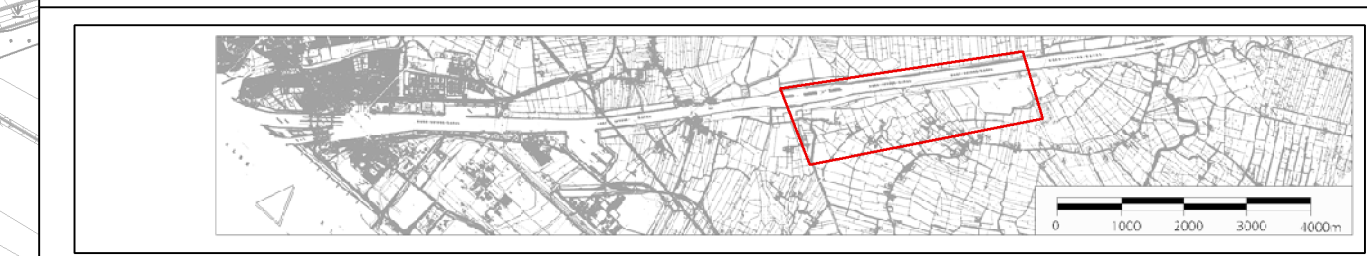

Genehmigt	Unterschrift im Auftrag	Amts-/Dienstbezeichnung
Geprüft	Unterschrift im Auftrag	Amts-/Dienstbezeichnung
Aufgestellt	Unterschrift	Amts-/Dienstbezeichnung
Brunsbüttel, den 26.02.2009 Wasser- und Schifffahrtsamt Brunsbüttel Zeichnung gefertigt / bearbeitet (Datum, Name) 26.02.2009 K. Hennig 26.02.2009 K. Hennig / P. Hermanns Zeichnung geprüft 26.02.2009 P. Hermanns		
TGP Planungsgruppe Umwelt leguan PLANUNGSGRUPPE		

PLANFESTSTELLUNG									
Wasser- und Schifffahrtsdirektion Nord Wasser- und Schifffahrtsamt Brunsbüttel									
									
Org/Einh	AB	BW/St	ZB	Kilometer	S	Koordinaten			
Amt		Nr	Str			rechts		hoch	
113	A1	34	00						
Projekt Neubau 5. Schleusenkammer und Neubau Torinstandsetzungsdock									
Unterlage Landschaftspflegerischer Begleitplan									
Einzelheit Landschaftspflegerische Maßnahmen Bodenlager Dyhrsenmoor									
Objektident.Nr.				Objekt- Teil		ZK	OB/Entwurf Nr.	Maßstab	
OArt							Zeichnung Nr. 06 A 2.5	Blatt-Nr.	
Die Übereinstimmung mit der Ausführung wird bestätigt:								DVU-Identifikation	
Datum								DVU-Index	
Unterschrift, Funktionsbez.									

