

06 B 2.2 S 01 | **PT1**
 Maßnahmen zum Schutz von Kleingewässern
 (z.B. Schutzzaun)


BE-Fläche Torinstandsetzungsdock

06 B 2.2 G 01
 Pflanzung einer Baumreihe

06 B 2.2 A 01 | **PT1**
 Entwicklung von Sukzessionsflächen


Zeichenerklärung

Maßnahmen

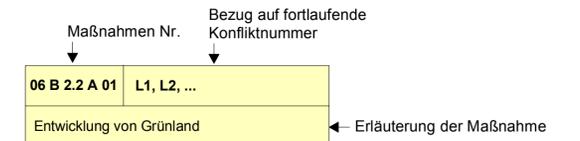

S = Schutzmaßnahme
 A = Ausgleichsmaßnahme
 E = Ersatzmaßnahme
 G = Gestaltungsmaßnahme

- Abgrenzung der Kompensationsfläche
 - Pflanzung von Einzelbäumen (Kronendurchmesser = 10 m)
 - Schutzzaun
 - Landschaftsrasenansaat
 - Entwicklung von Sukzessionsflächen
- Vorhaben**
- Technische Planung
 - Grenze des anlagebedingten Eingriffes
 - Grenze des baubedingten Eingriffes
 - Wasserfläche
 - Neuversiegelung

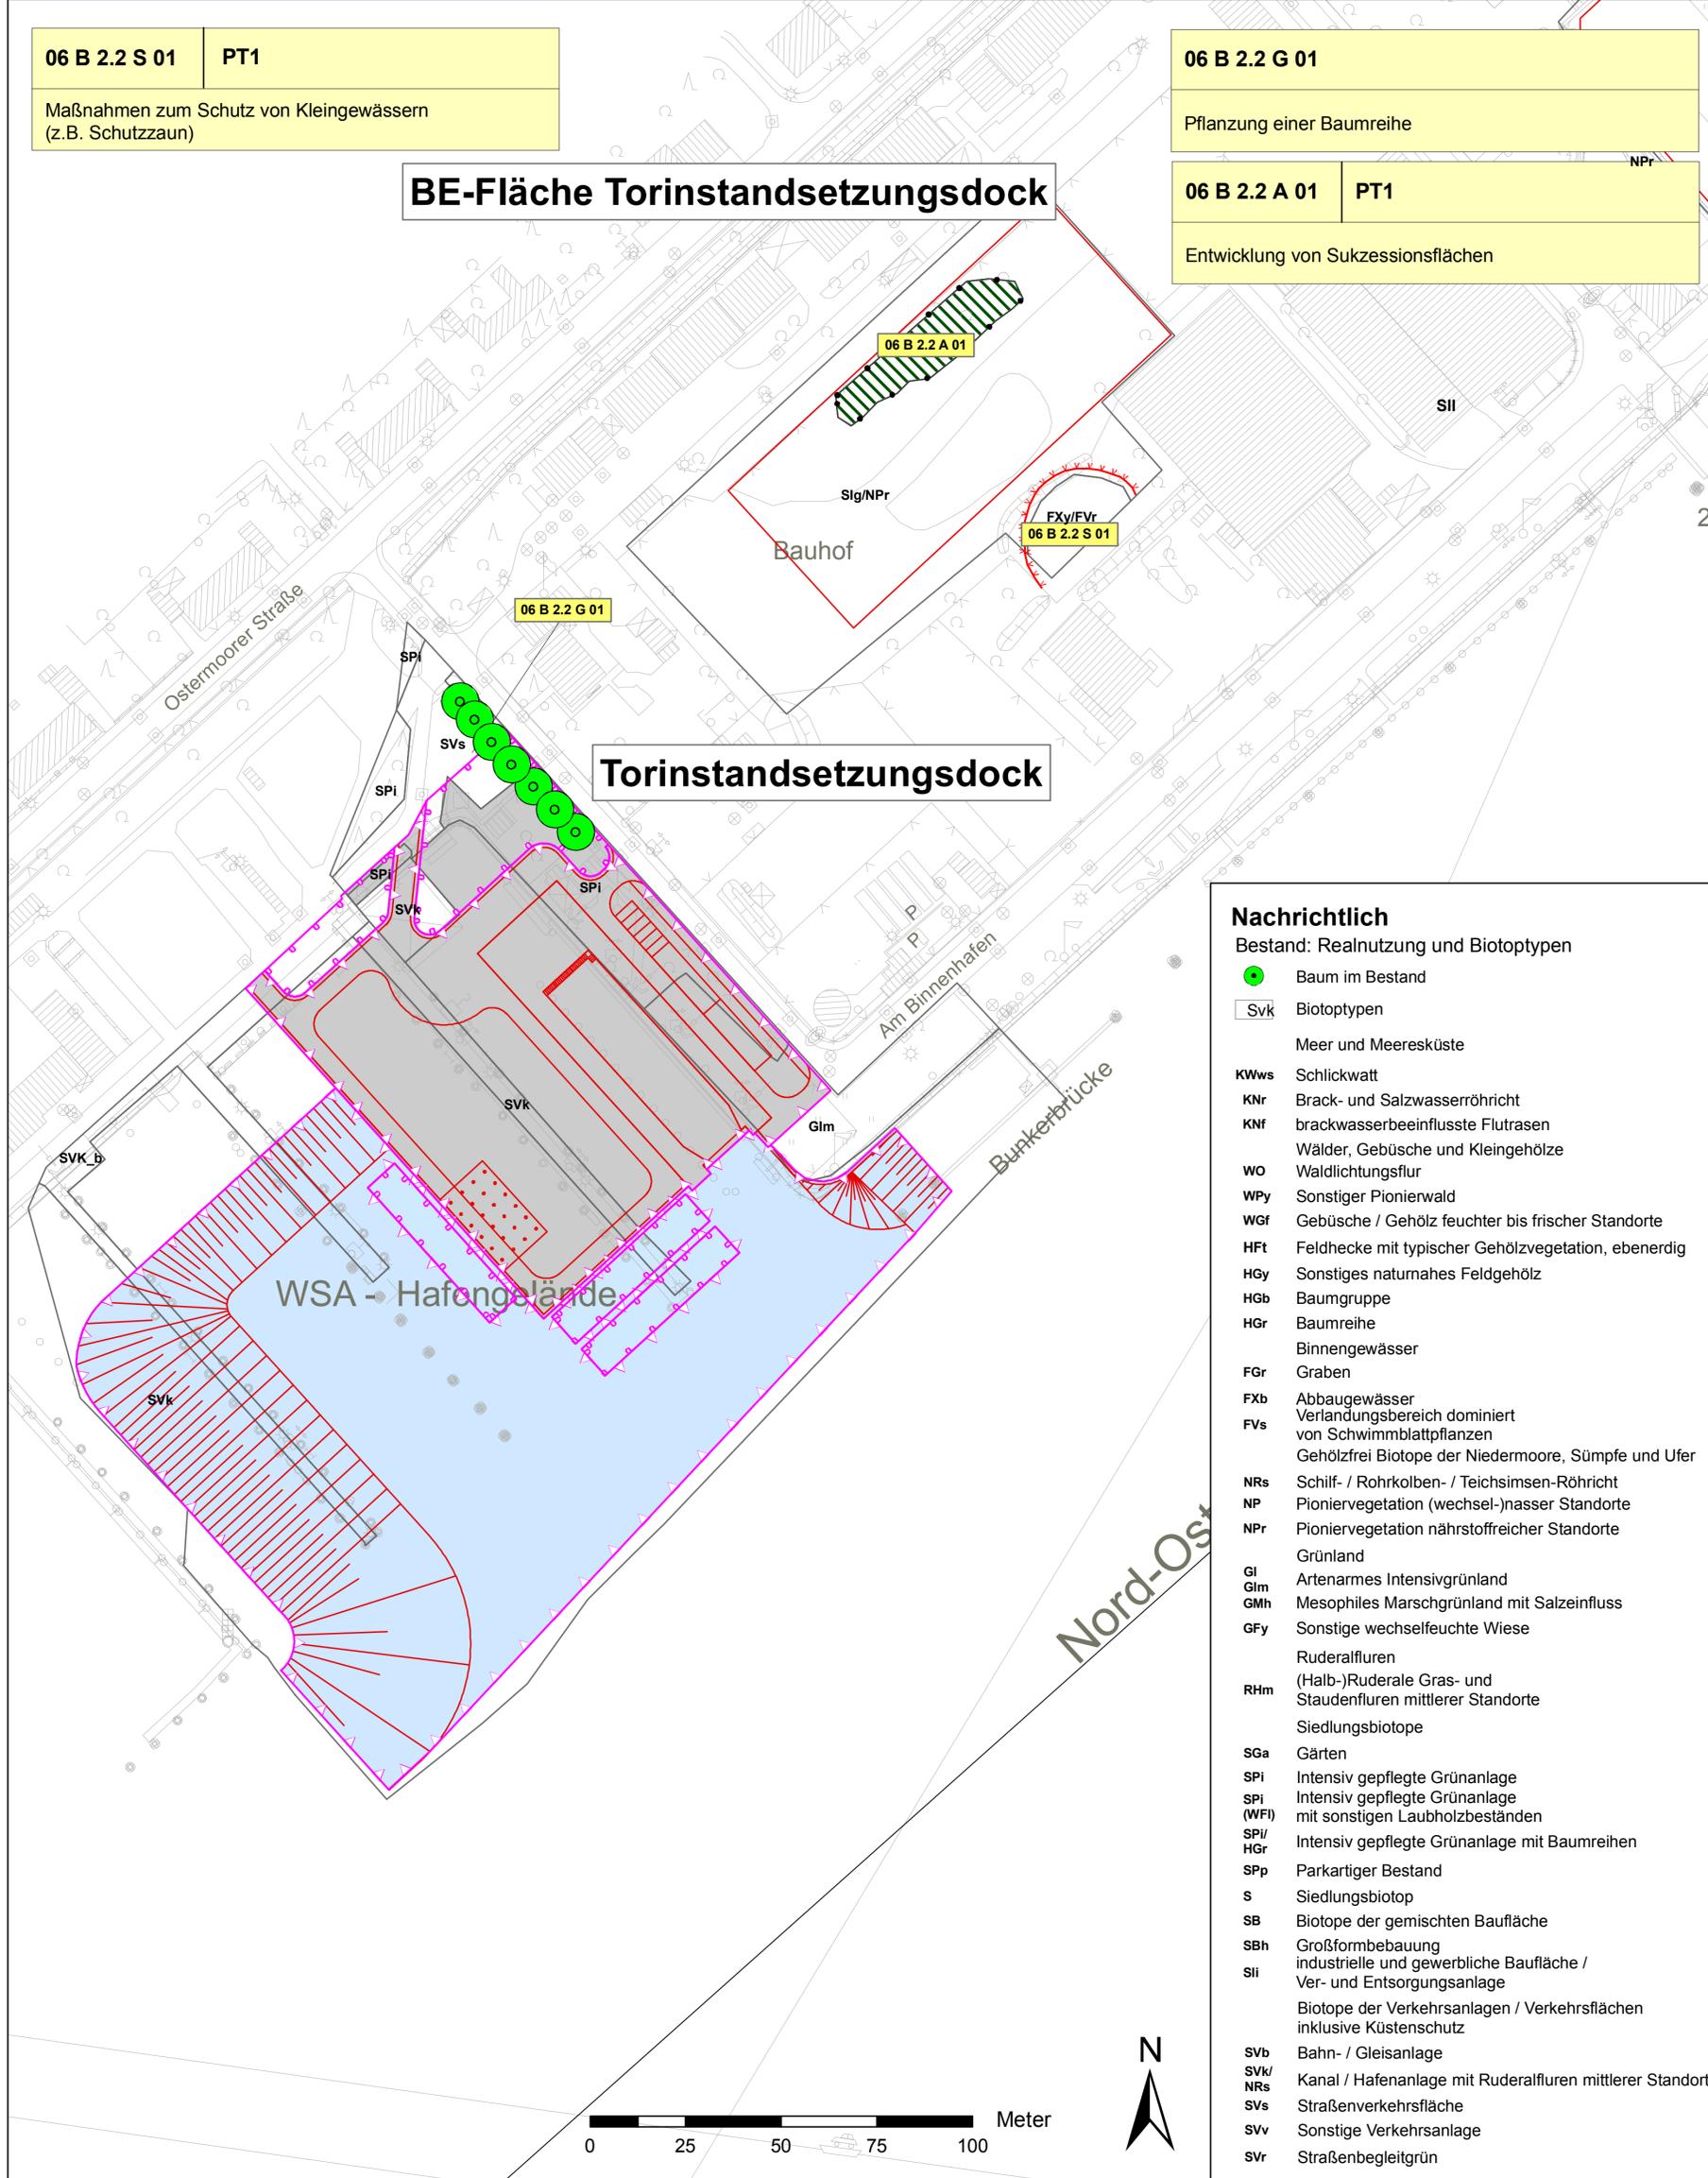

Nachrichtlich

Bestand: Realnutzung und Biotoptypen

- Baum im Bestand
- Biotoptypen
- Meer und Meeresküste
- KWws** Schlickwatt
- KNr** Brack- und Salzwasserröhricht
- KNf** brackwasserbeeinflusste Flutrasen
- WO** Wälder, Gebüsche und Kleingehölze
- Wd** Waldlichtungsfur
- WPy** Sonstiger Pionierwald
- WGf** Gebüsche / Gehölz feuchter bis frischer Standorte
- HFt** Feldhecke mit typischer Gehölzvegetation, ebenerdig
- HGy** Sonstiges naturnahes Feldgehölz
- HGb** Baumgruppe
- HGr** Baumreihe
- Binnengewässer
- FGr** Graben
- FXb** Abbaugewässer
- FVs** Verlandungsbereich dominiert von Schwimmblattpflanzen
- Gehölzfrei Biotope der Niedermoore, Sümpfe und Ufer
- NRs** Schilf- / Rohrkolben- / Teichsimsen-Röhricht
- NP** Pioniervegetation (wechsel-)nasser Standorte
- NPr** Pioniervegetation nährstoffreicher Standorte
- Grünland
- GI** Artenarmes Intensivgrünland
- Glm** Mesophiles Marschgrünland mit Salzeinfluss
- GMh** Sonstige wechselfeuchte Wiese
- GFy** Ruderalfluren
- RHm** (Halb-)Ruderaler Gras- und Staudenfluren mittlerer Standorte
- Siedlungsbiotope
- SGa** Gärten
- SPi** Intensiv gepflegte Grünanlage
- SPi (WFI)** Intensiv gepflegte Grünanlage mit sonstigen Laubholzbeständen
- SPi/HGr** Intensiv gepflegte Grünanlage mit Baumreihen
- SPp** Parkartiger Bestand
- S** Siedlungsbiotop
- SB** Biotope der gemischten Baufläche
- SBh** Großformbebauung
- Sii** industrielle und gewerbliche Baufläche / Ver- und Entsorgungsanlage
- Biotope der Verkehrsanlagen / Verkehrsflächen inklusive Küstenschutz
- SVb** Bahn- / Gleisanlage
- SVk/NRs** Kanal / Hafenanlage mit Ruderalfluren mittlerer Standorte
- SVs** Straßenverkehrsfläche
- SVv** Sonstige Verkehrsanlage
- Svr** Straßenbegleitgrün



Genehmigt	Unterschrift im Auftrag	Amts- / Dienstbezeichnung
Geprüft	Unterschrift im Auftrag	Amts- / Dienstbezeichnung
Aufgestellt	Unterschrift gez. Völkl	Amts- / Dienstbezeichnung BDirin
Brunsbüttel, den 26.02.2009 Wasser- und Schifffahrtsamt Brunsbüttel Zeichnung gefertigt/ bearbeitet (Datum, Name) 11.02.2009 Sicard		
Zeichnung geprüft 11.02.2009 Kraetzschmer		

PLANFESTSTELLUNG

Wasser- und Schifffahrtsdirektion Nord
 Wasser- und Schifffahrtsamt Brunsbüttel



OrgEinh	AB	BWaStr	Nr	ZB	Kilometer	S	rechts	Koordinaten	hoch
113	A1	34	00						
Projekt	Neubau 5.Schleusenkammer und Neubau Torinstandsetzungsdock								
Objektteil	Landschaftspflegerischer Begleitplan								
Einzelheit	Landschaftspflegerische Maßnahmen Torinstandsetzungsdock								
OArt	ObjektidentNr	Objekt-Teil	ZK	OB	Entwurf Nr	Maßstab		1 : 1.000	
					Zeichnung Nr. 06 B 2.2	Blatt-Nr			
Die Übereinstimmung mit der Ausführung wird bestätigt:								DVTU-Identifikation	
Datum								Unterschrift, Funktionsbez.	
								DVTU-Index	

