
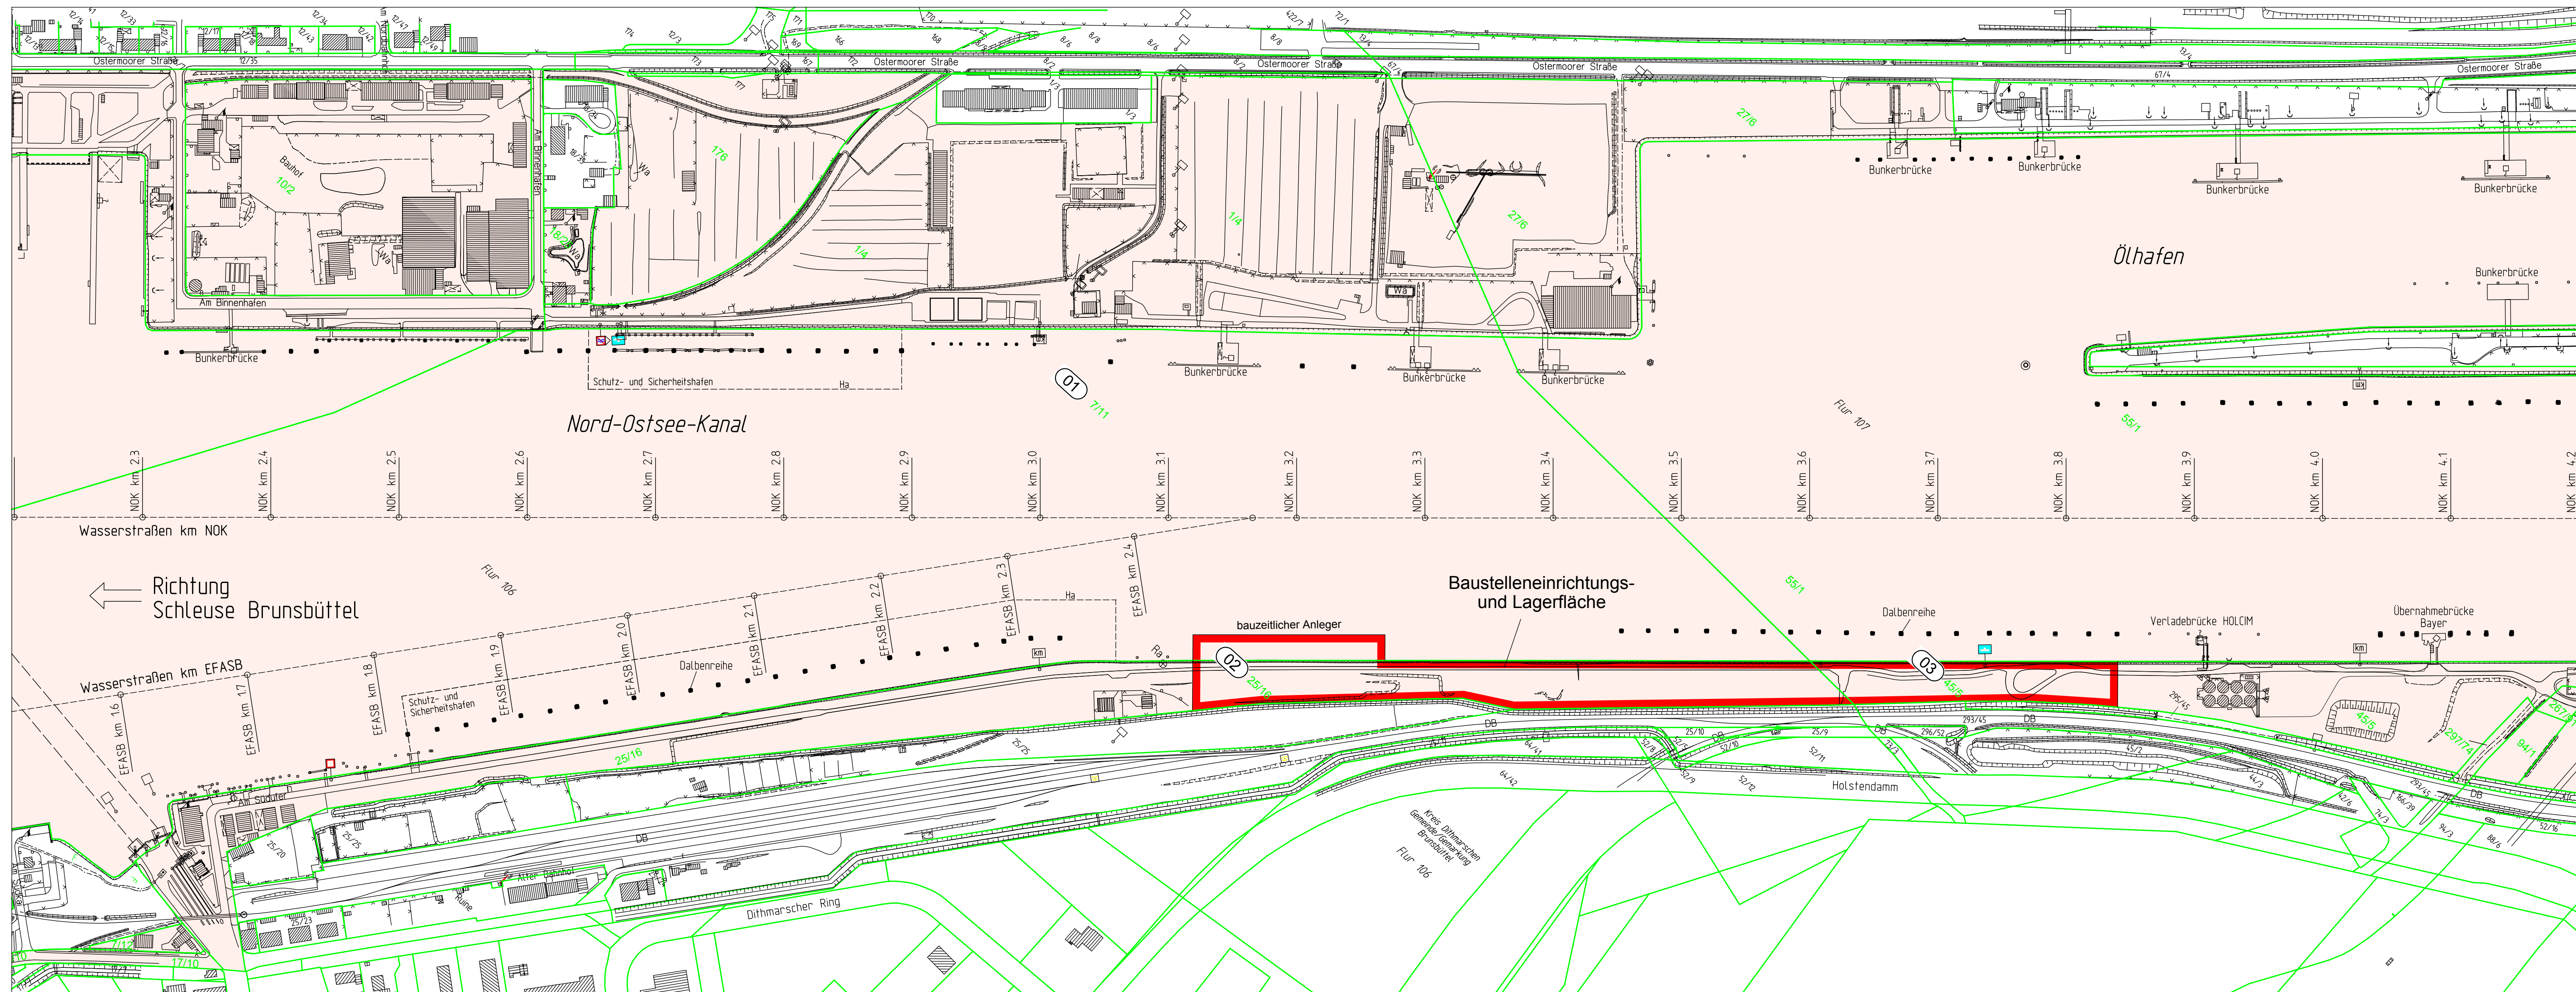


# Lageplan

M 1:2500

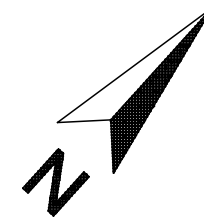


## Legende:

- Flurstücksgrenze
- 7/11 Flurstücksnummer Wasser- und Schifffahrtsverwaltung (WSV)
- 25/10 Flurstücksnummer sonstige
- Flurstück im Eigentum Wasser- und Schifffahrtsverwaltung (WSV)
- Planungsgriff
- Baustelleneinrichtungs- und Lagerfläche
- 01 lfd. Nr. im Grunderwerbsverzeichnis

## Hinweis:

Bauteilabmessungen sind exemplarisch dargestellt.  
Endgültige Dimensionierung erfolgt gemäß konstruktiven und statischen Erfordernissen.

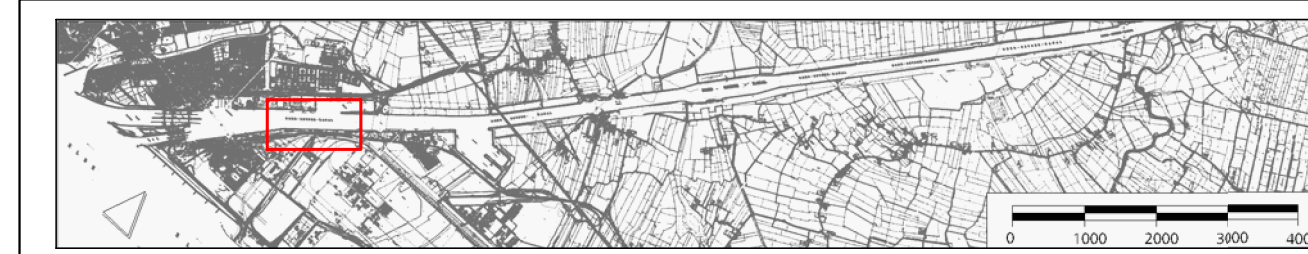

Genehmigt	Unterschrift Im Auftrag	Amts-/Dienstbezeichnung
Geprüft	Unterschrift Im Auftrag	Amts-/Dienstbezeichnung
Aufgestellt	Unterschrift	Amts-/Dienstbezeichnung
Brunsbüttel, den 26.02.2009 Wasser- und Schifffahrtsamt Brunsbüttel		gez. Völkelt BDir'in
Zeichnung gefertigt / bearbeitet (Datum, Name)		<b>PLANUNGSGEMEINSCHAFT BRUNSBÜTTLELER SCHLEUSE</b>  
20.01.2009      Stahl		
Zeichnung geprüft		20.01.2009      Sunderdiek

## PLANFESTSTELLUNG

Wasser- und Schifffahrtsdirektion Nord  
Wasser- und Schifffahrtsamt Brunsbüttel

OrgEin	AB	BWA	ZB	Kilometer	S	rechts	Koordinaten	hoch
1	1	3	4	0	0			
Projekt: <b>Neubau 5. Schleusenammer und Neubau Torinstandsetzungsdock</b>								
Unterlage: <b>Neubau 5. Schleusenammer</b>								
Einzelheit: <b>Grunderwerbsplan Bereich BE-Fläche</b>								
ObjektidentNr.	Objekt-Teil	OB	ZK	Entwurf Nr.	Maßstab			
				09 A 2.2	1:2500	Blatt-Nr.		
Die Übereinstimmung mit der Ausführung wird bestätigt:								DVTU-Identifikation
Datum								DVTU-Index
Unterschrift, Funktionsbez.								