



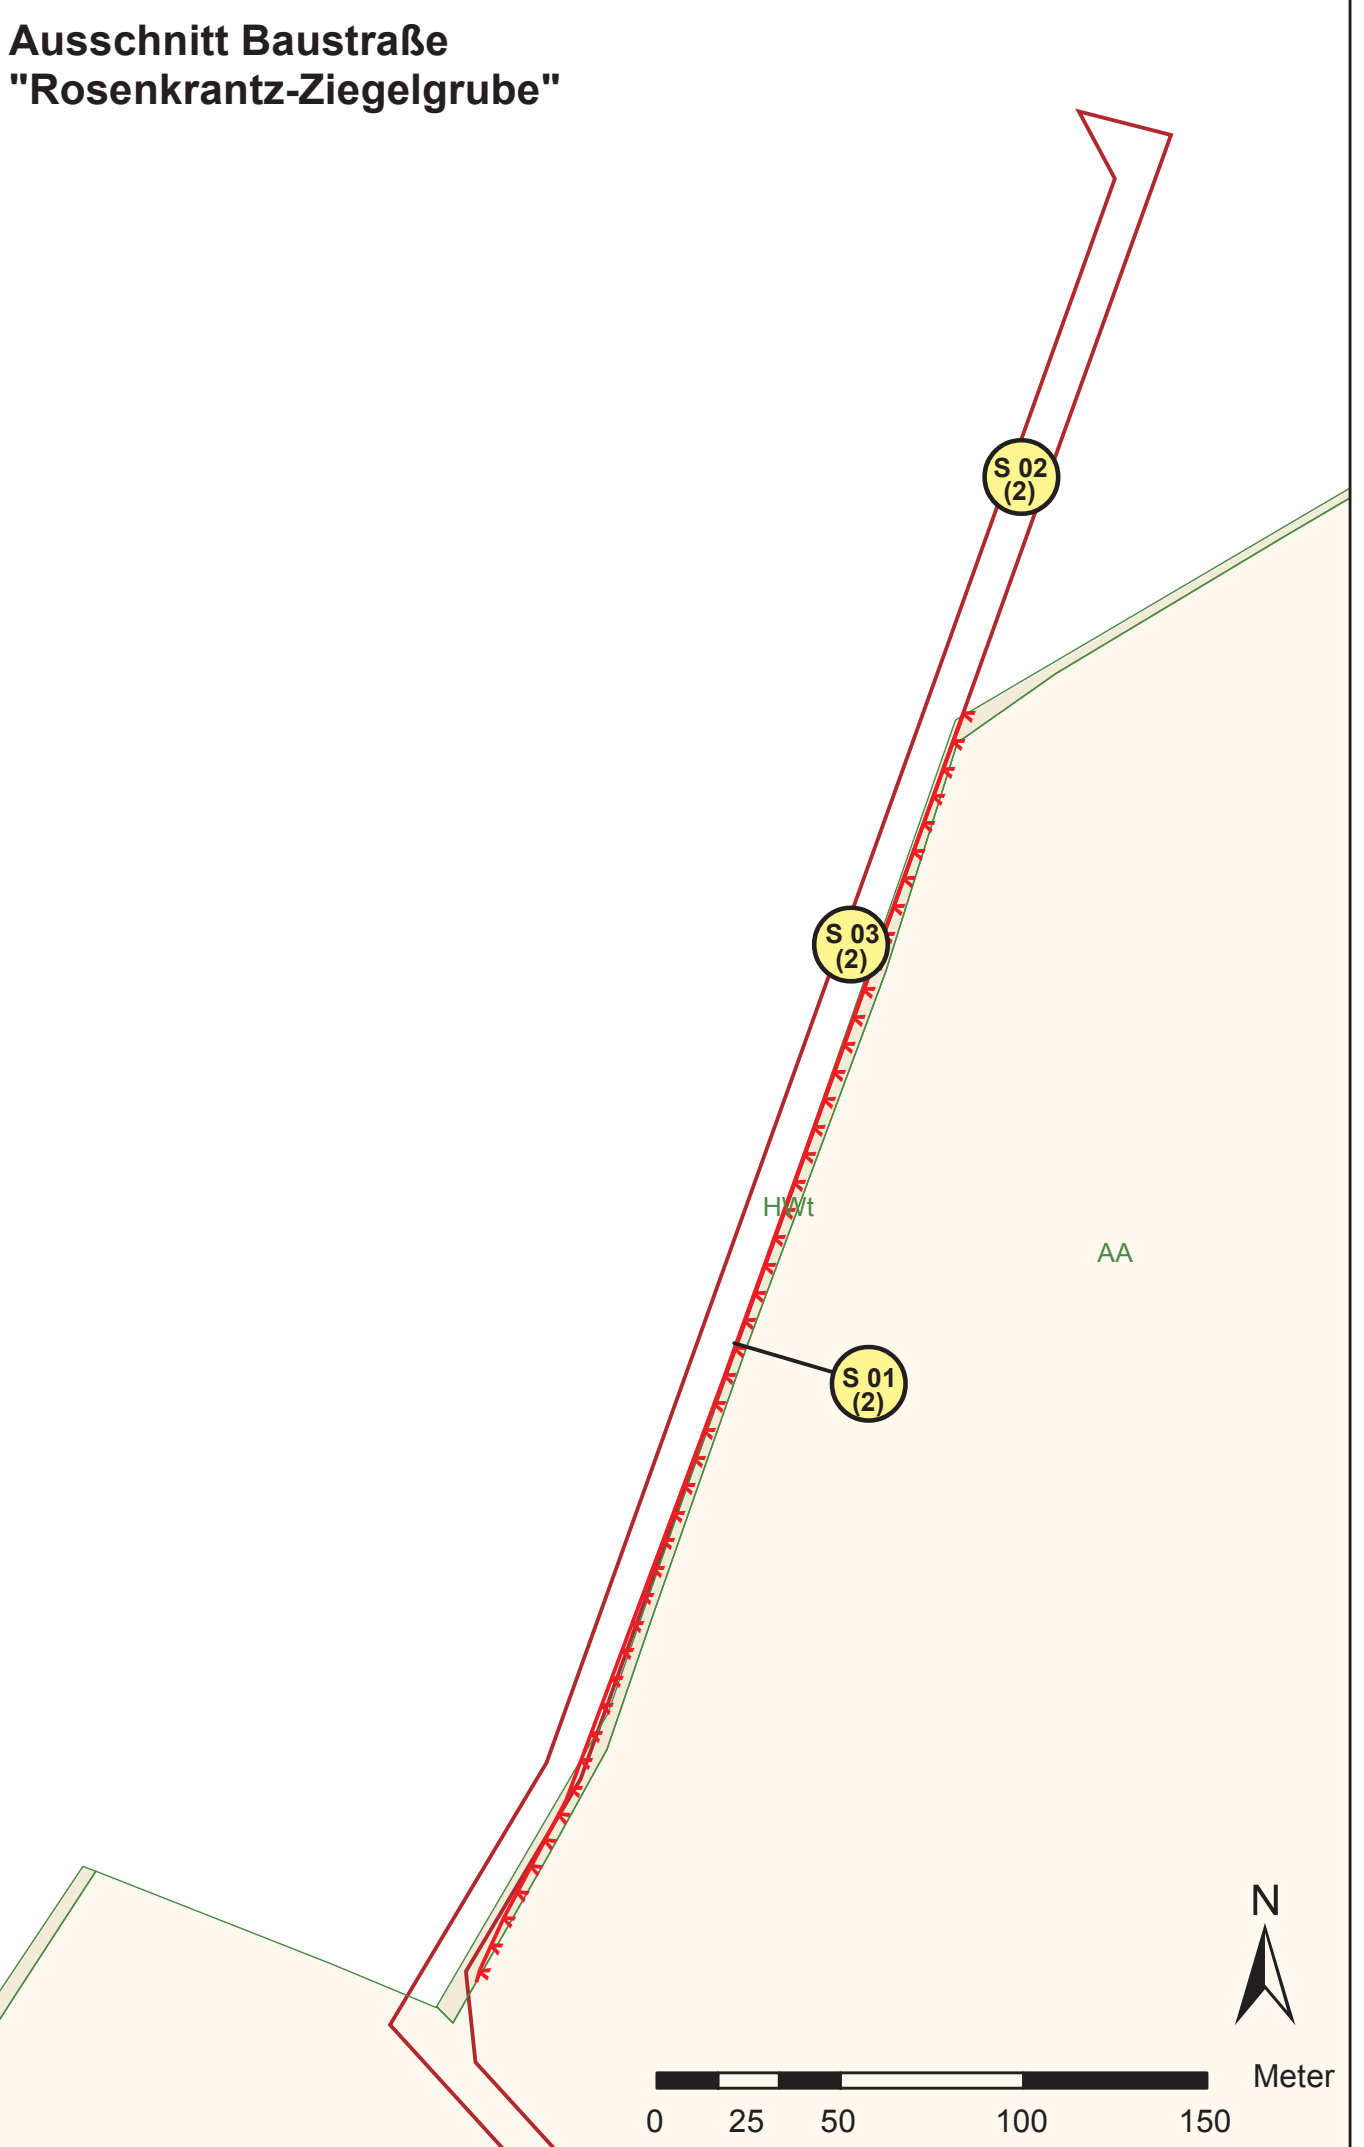

a	Ergänzungen R, W und Z gem. Ordner 1-5, Plan 1110000124100b	06.02.2012	Sicard
Version/Index	Änderungen bzw. Ergänzungen / zugehörige Pläne	Datum	Name

		Ausbau Oststrecke NOK							
Geprüft - Genehmigt	Unterschrift im Auftrag	Amts-/ Dienstbezeichnung							
Aufgestellt Kiel-Holtenau, den 08.12.2009	Unterschrift	Amts-/ Dienstbezeichnung							
Wasser- und Schiffsamt Kiel-Holtenau		LBDiv							
Zeichnung gefertigt/ bearbeitet (Datum, Name) <table><tr><td>Datum</td><td>Name</td></tr><tr><td>bearbeitet November 2009</td><td>Kraetzschmer</td></tr><tr><td>gezeichnet November 2009</td><td>Sicard</td></tr></table>		Datum	Name	bearbeitet November 2009	Kraetzschmer	gezeichnet November 2009	Sicard	Vermerk des bearbeitenden Ingenieurbüros <i>Michael Kraetzschmer</i> Hannover, 08.12.2009 Zeichnung geprüft <i>Michael Kraetzschmer</i> Hannover, 08.12.2009	
Datum	Name								
bearbeitet November 2009	Kraetzschmer								
gezeichnet November 2009	Sicard								

Planfeststellung					
Wasser- und Schiffsamtsdirektion Nord Wasser- und Schiffsamt Kiel-Holtenau					
OrgEinh Amt	AB	BWStr Nr	ZB	Kilometer	S
114	00	34	01		0
Objektbenennung Ausbau Oststrecke NOK					
Objektteil Landschaftspflegerischer Begleitplan					
Einzelheit Maßnahmenplanung - trassennah					
OArt	ObjektidentNr	Objekt- Teil	ZK	OB Entwurf Nr	Maßstab 1 : 2.000
111	3401	000	00	1 Zeichnung Nr. 1110000123141a	Blatt-Nr 2
Die Übereinstimmung mit der Ausführung wird bestätigt:					DVU-Identifikation
Datum					Unterschrift, Funktionsbez.
					DVU-Index

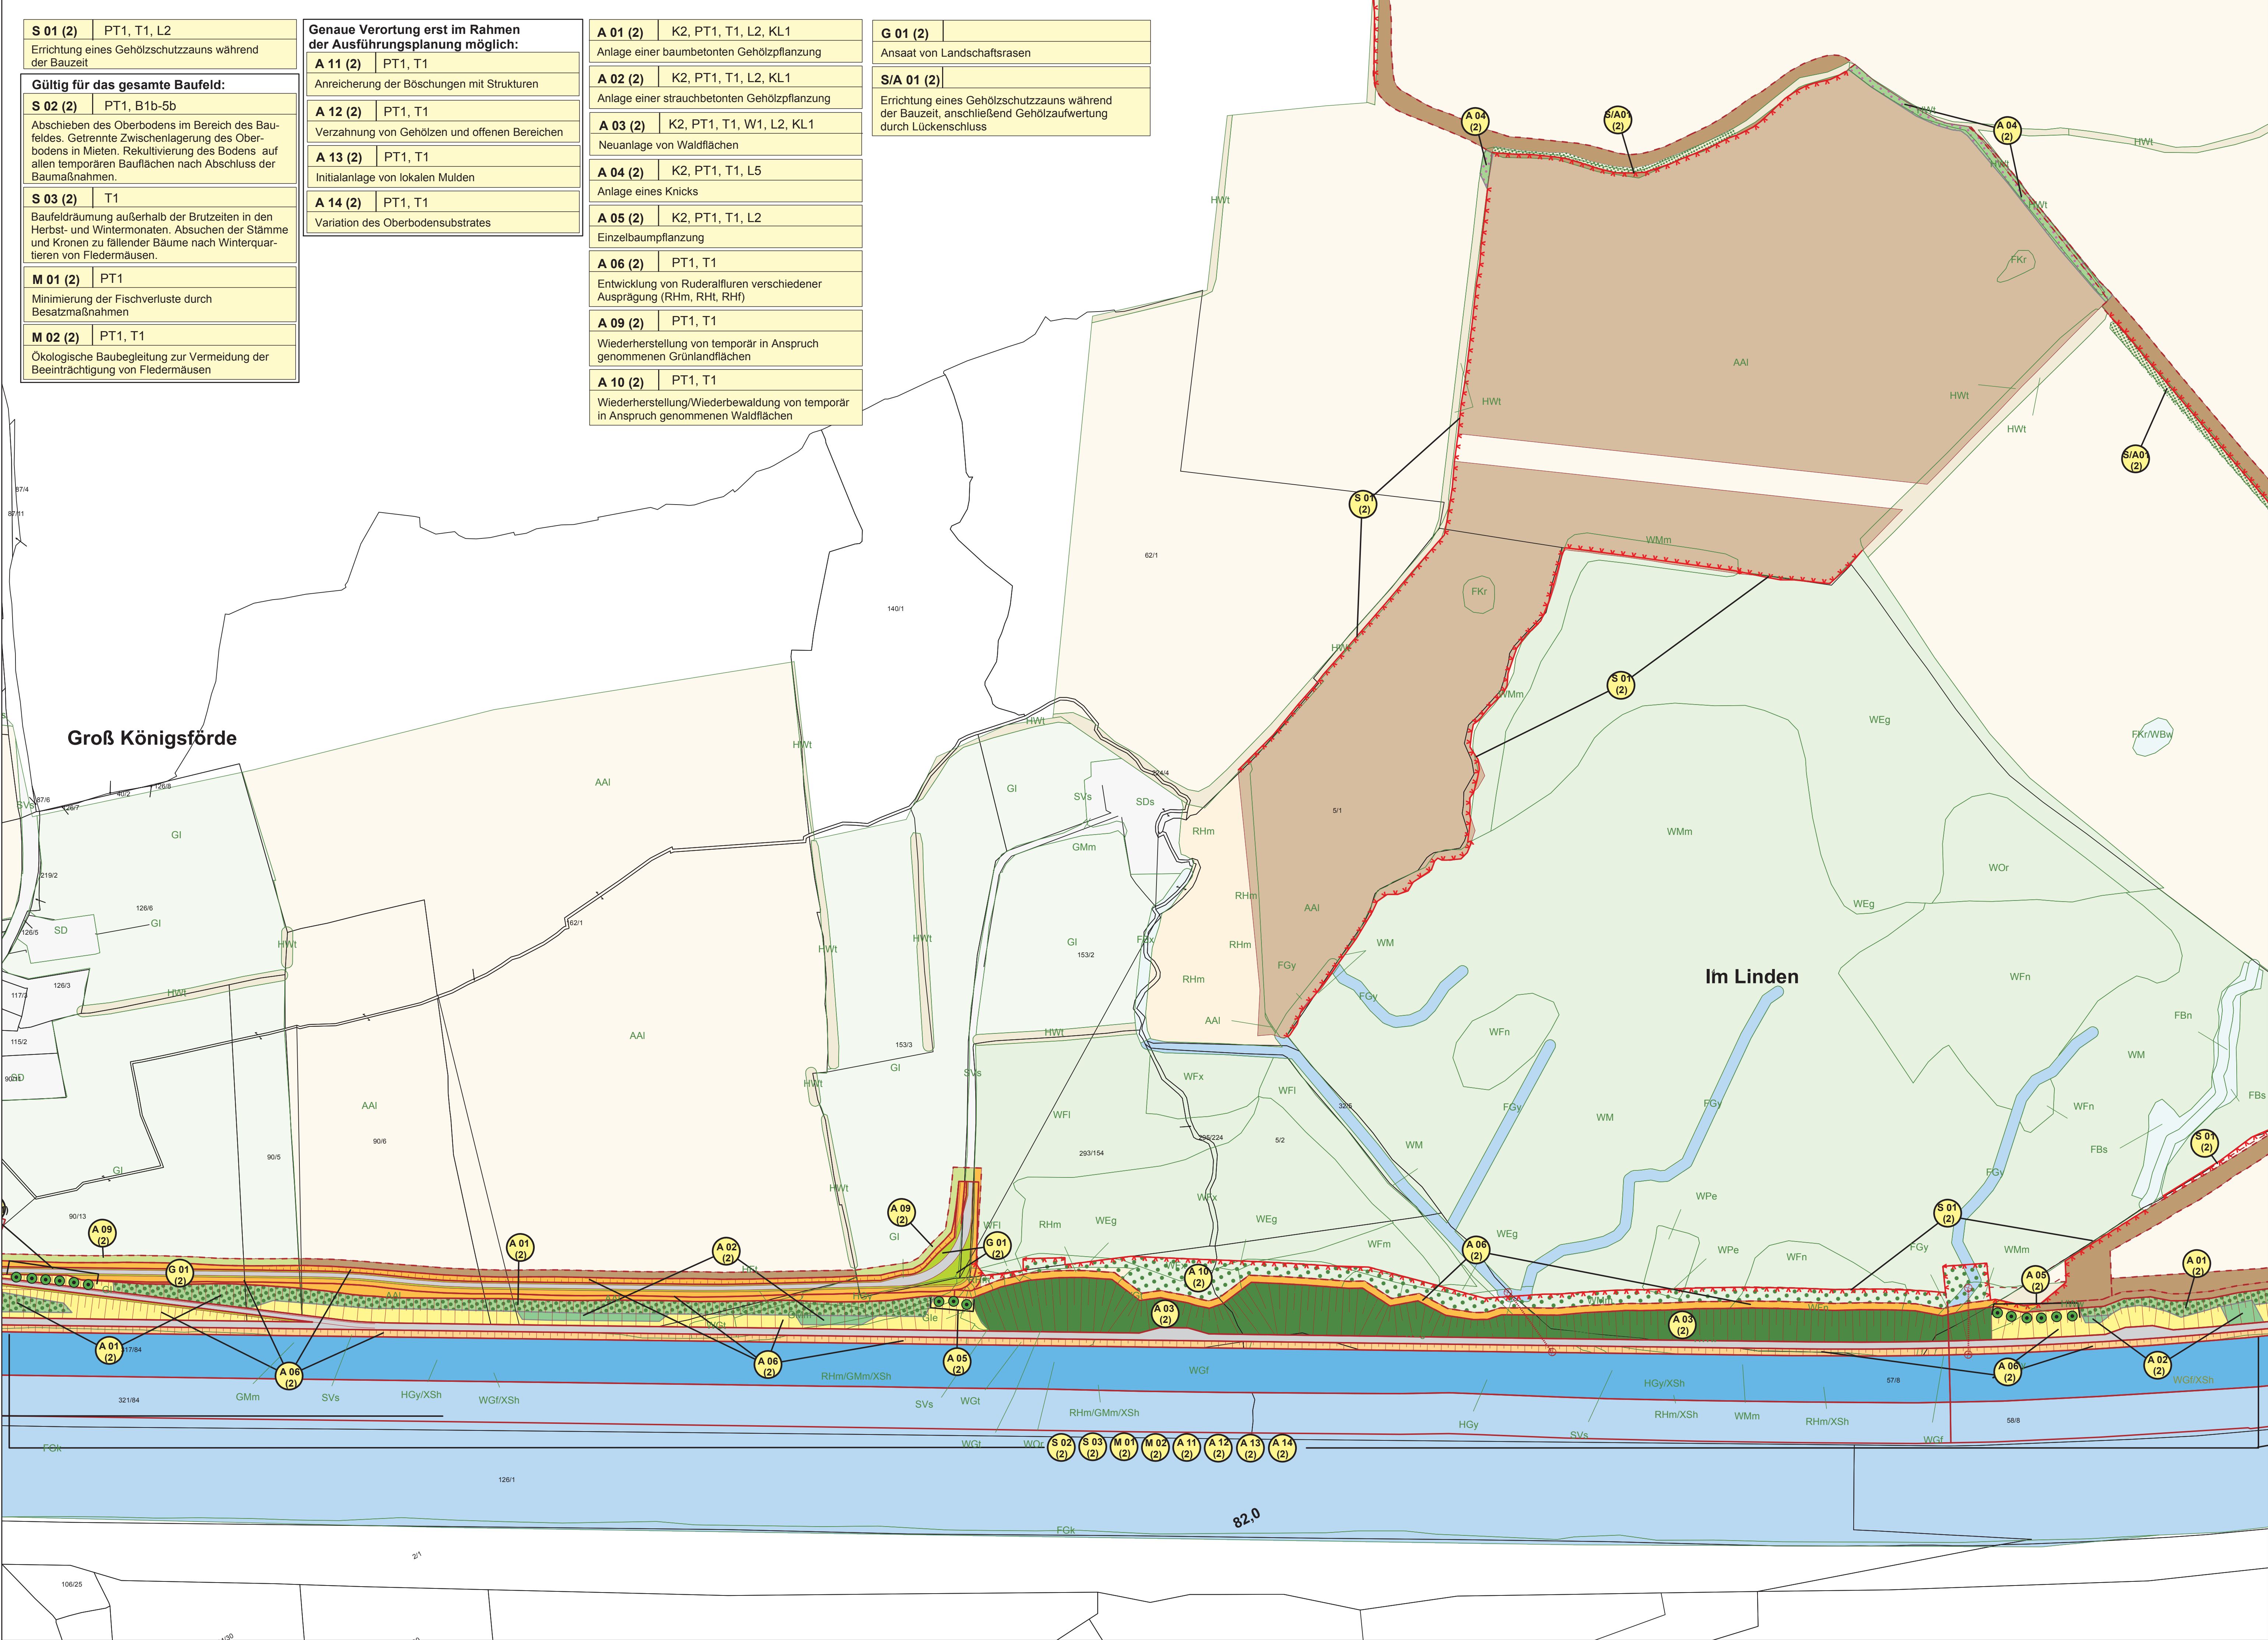