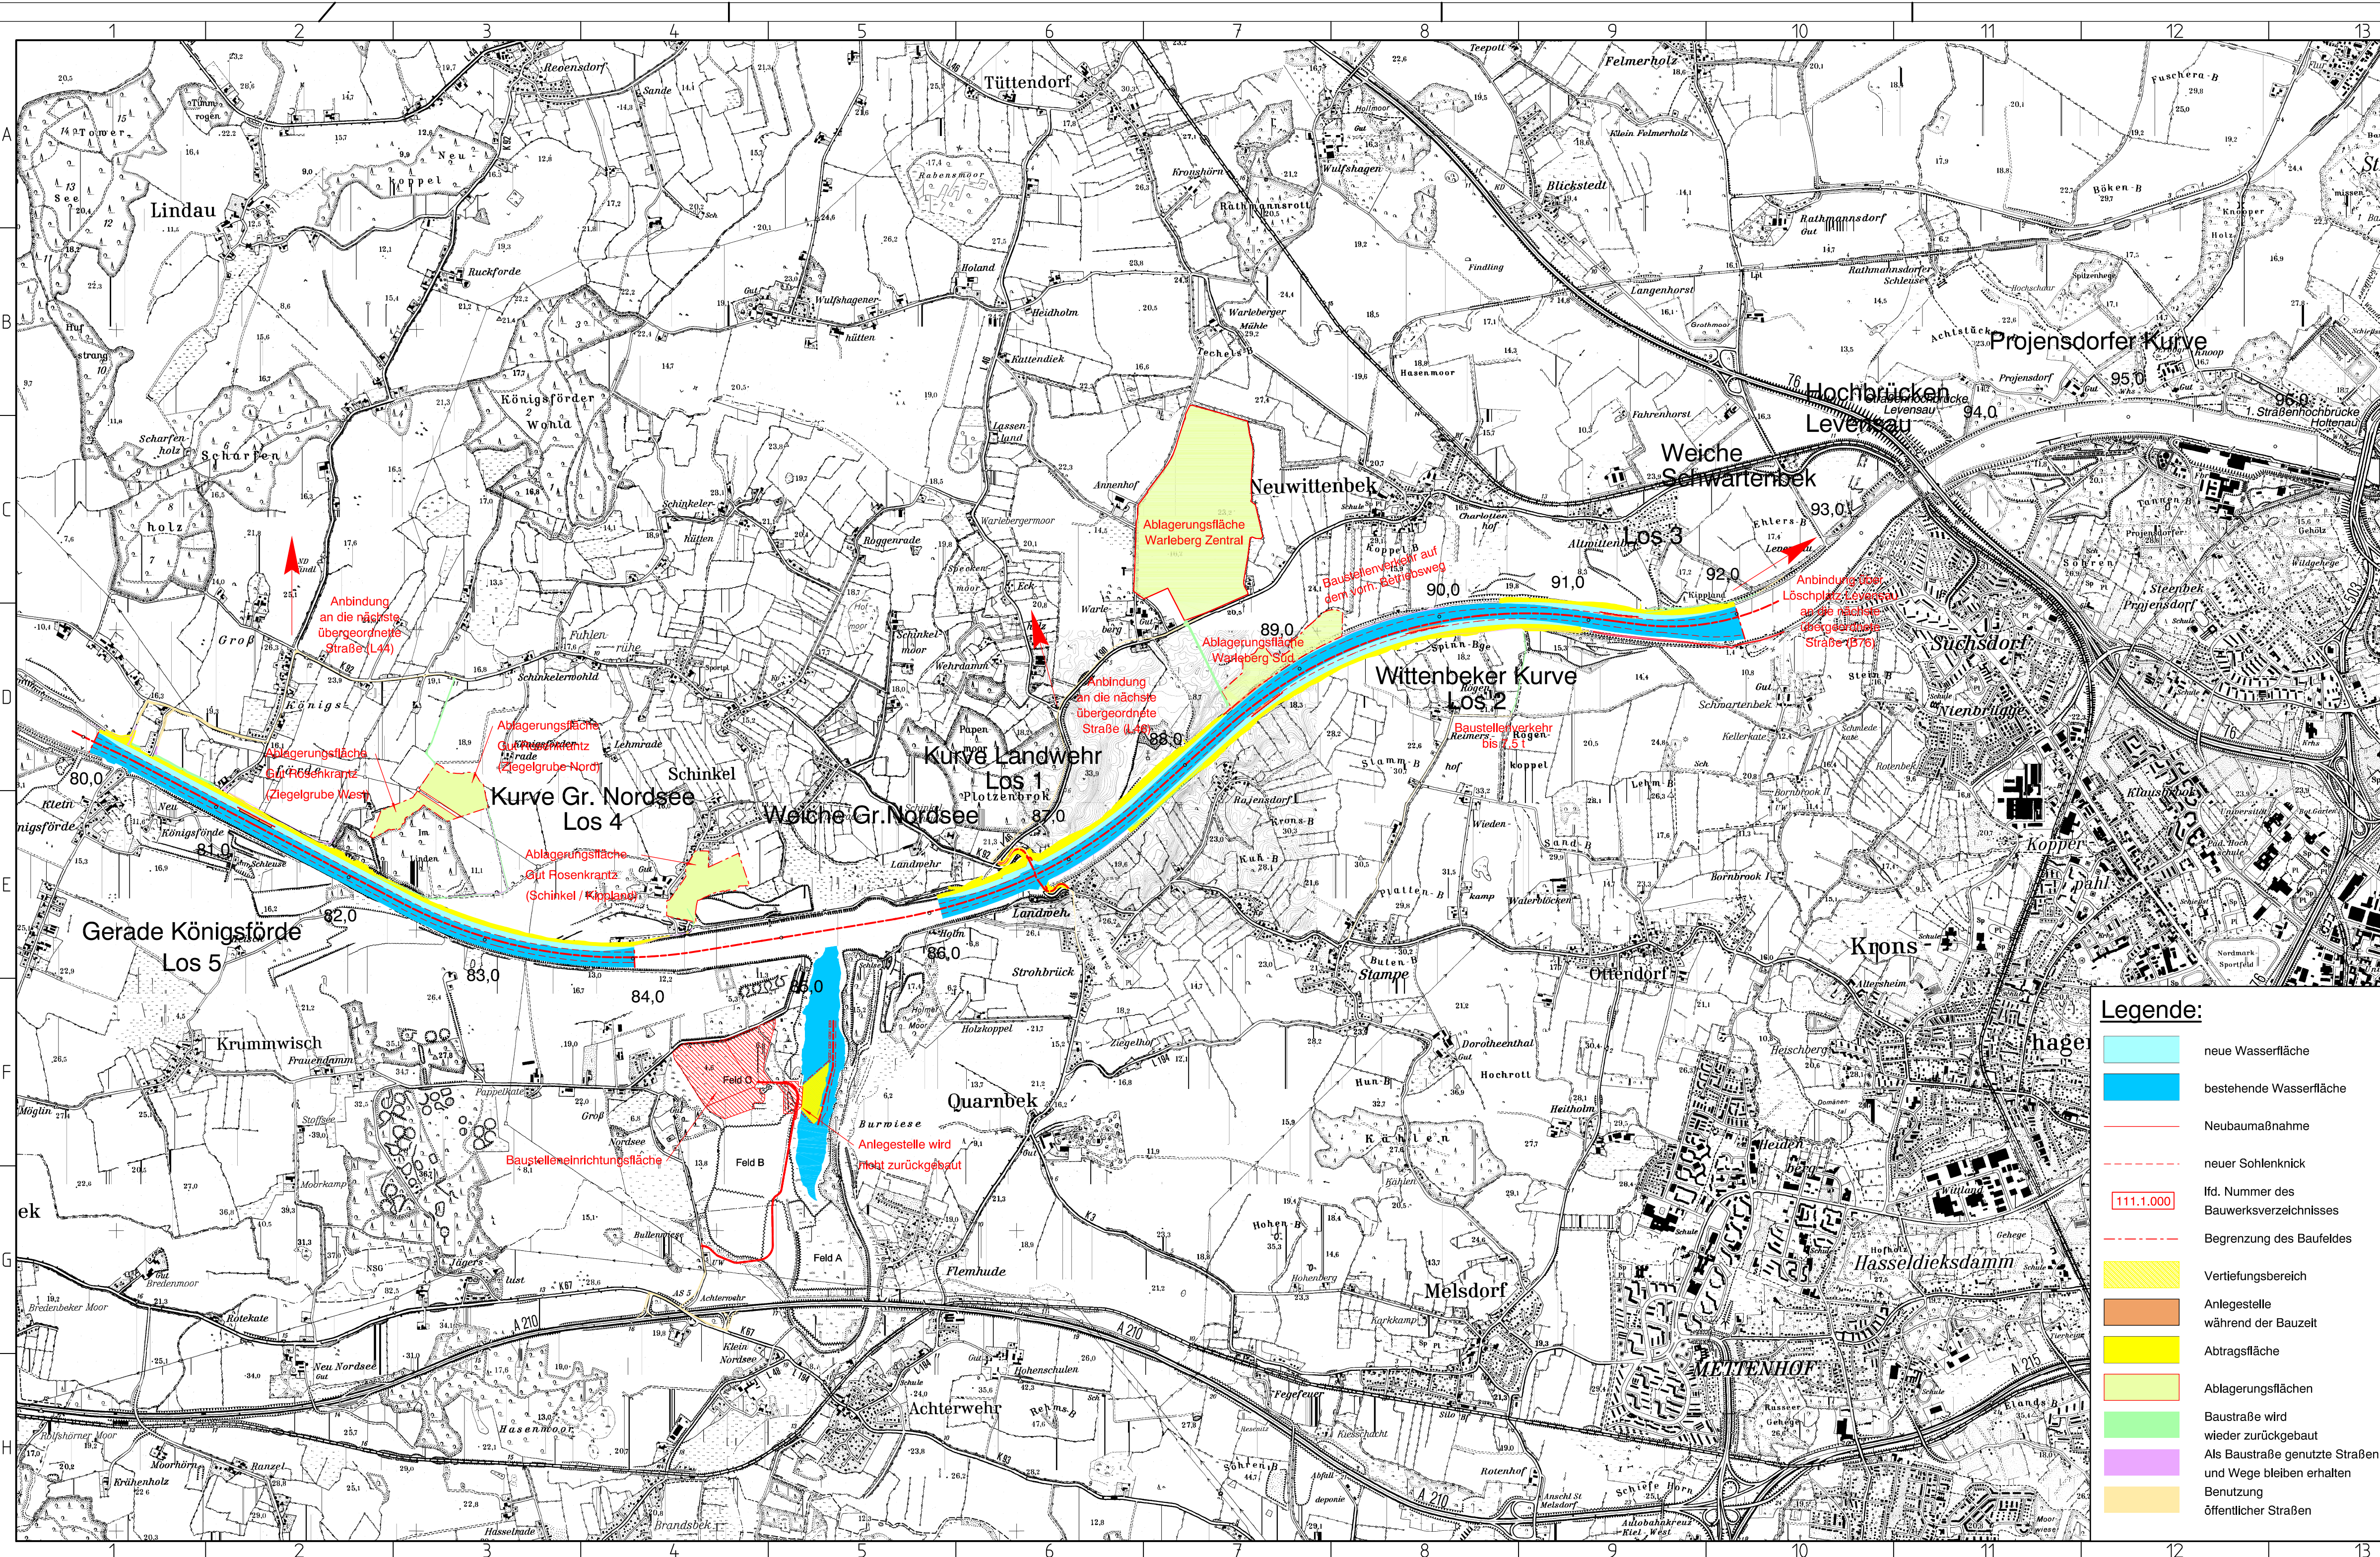


Übersichtsplan o.M.

Ausbau NOK Oststrecke

Geprüft - Genehmigt	Unterschrift Im Auftrag	Amts-/Dienstbezeichnung
Aufgestellt Kiel-Holtenau, den 30.11.2009	Unterschrift	Amts-/Dienstbezeichnung
Wasser- und Schiffsamt Kiel-Holtenau Zeichnung gefertigt / bearbeitet (Datum, Name)	gez. Sönke Meesenburg Vermerk des bearbeitenden Ingenieurbüros Auftragsnummer	LBDi 236 750
	bearbeitet gezeichnet	Datum Aug. 2009 Zeichen Kos Rsn
	Zeichnung geprüft	
	Hannover, 30.11.2009	gez. Duensing

Planfeststellung

Wasser- und Schiffsamtsdirektion Nord
Wasser- und Schiffsamts Kiel-Holtenau



OrgEin Amt		AB	BWAStr Nr		ZB	Kilometer		S	Koordinaten	
1 1 4		A 1	3 4		0 1	0 7 9 9 1 8		0	rechts	hoch
Objektbenennung			Gewässerbett des Nord-Ostsee-Kanals (Hauptstrecke)							
Objektteil			Gesamtanlage							
Einzelheit			Übersichtslageplan Kkm 79,918 - 92,006							
ObjektidentNr.		Objekt- Teil		ZK	OB	Entwurf Nr.		Maßstab		
1 1 1		0 0 0 0 0 0		0 0 0	0 0	1 Zeichnung Nr. 1110000124 100		Blatt-Nr.		
Die Übereinstimmung mit der Ausführung wird bestätigt:									DVU-Identifikation	
Datum									DVU-Index	
Unterschrift, Funktionsbez.										