
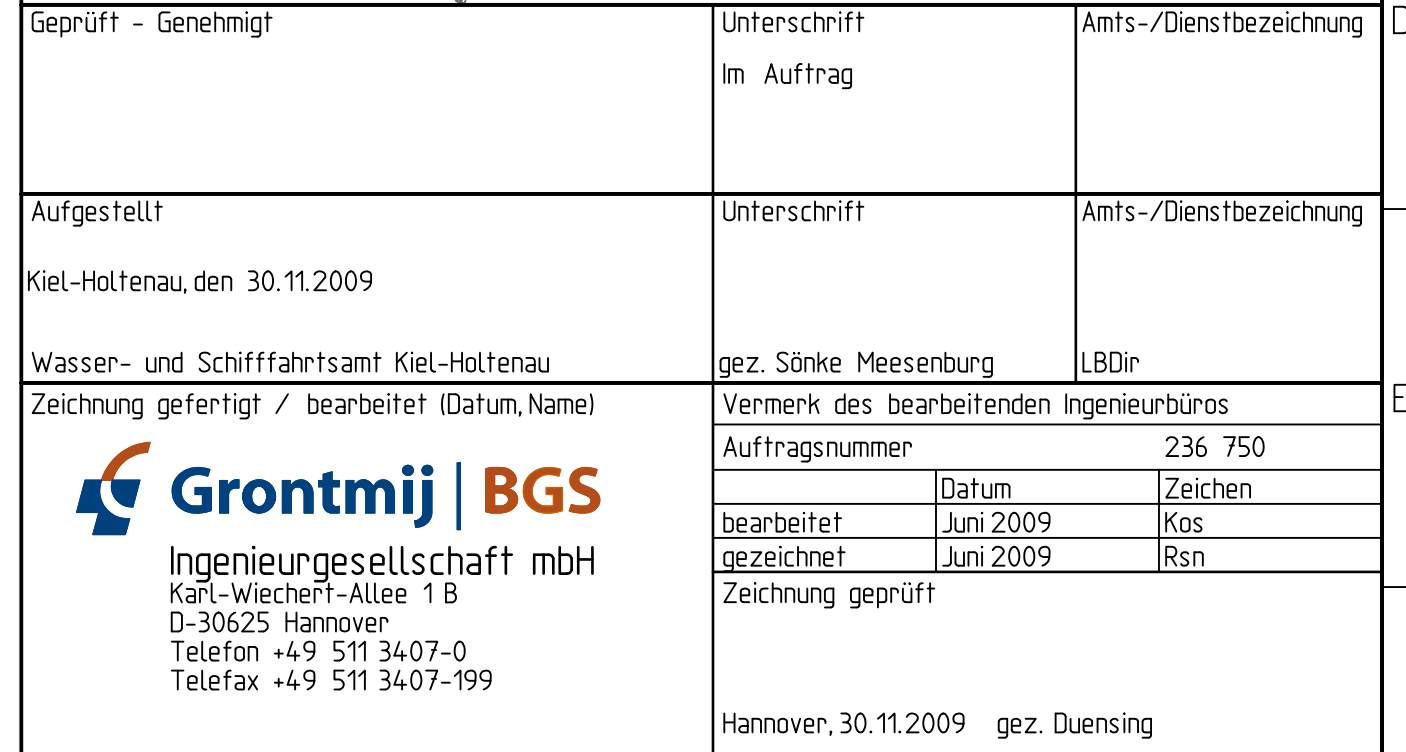


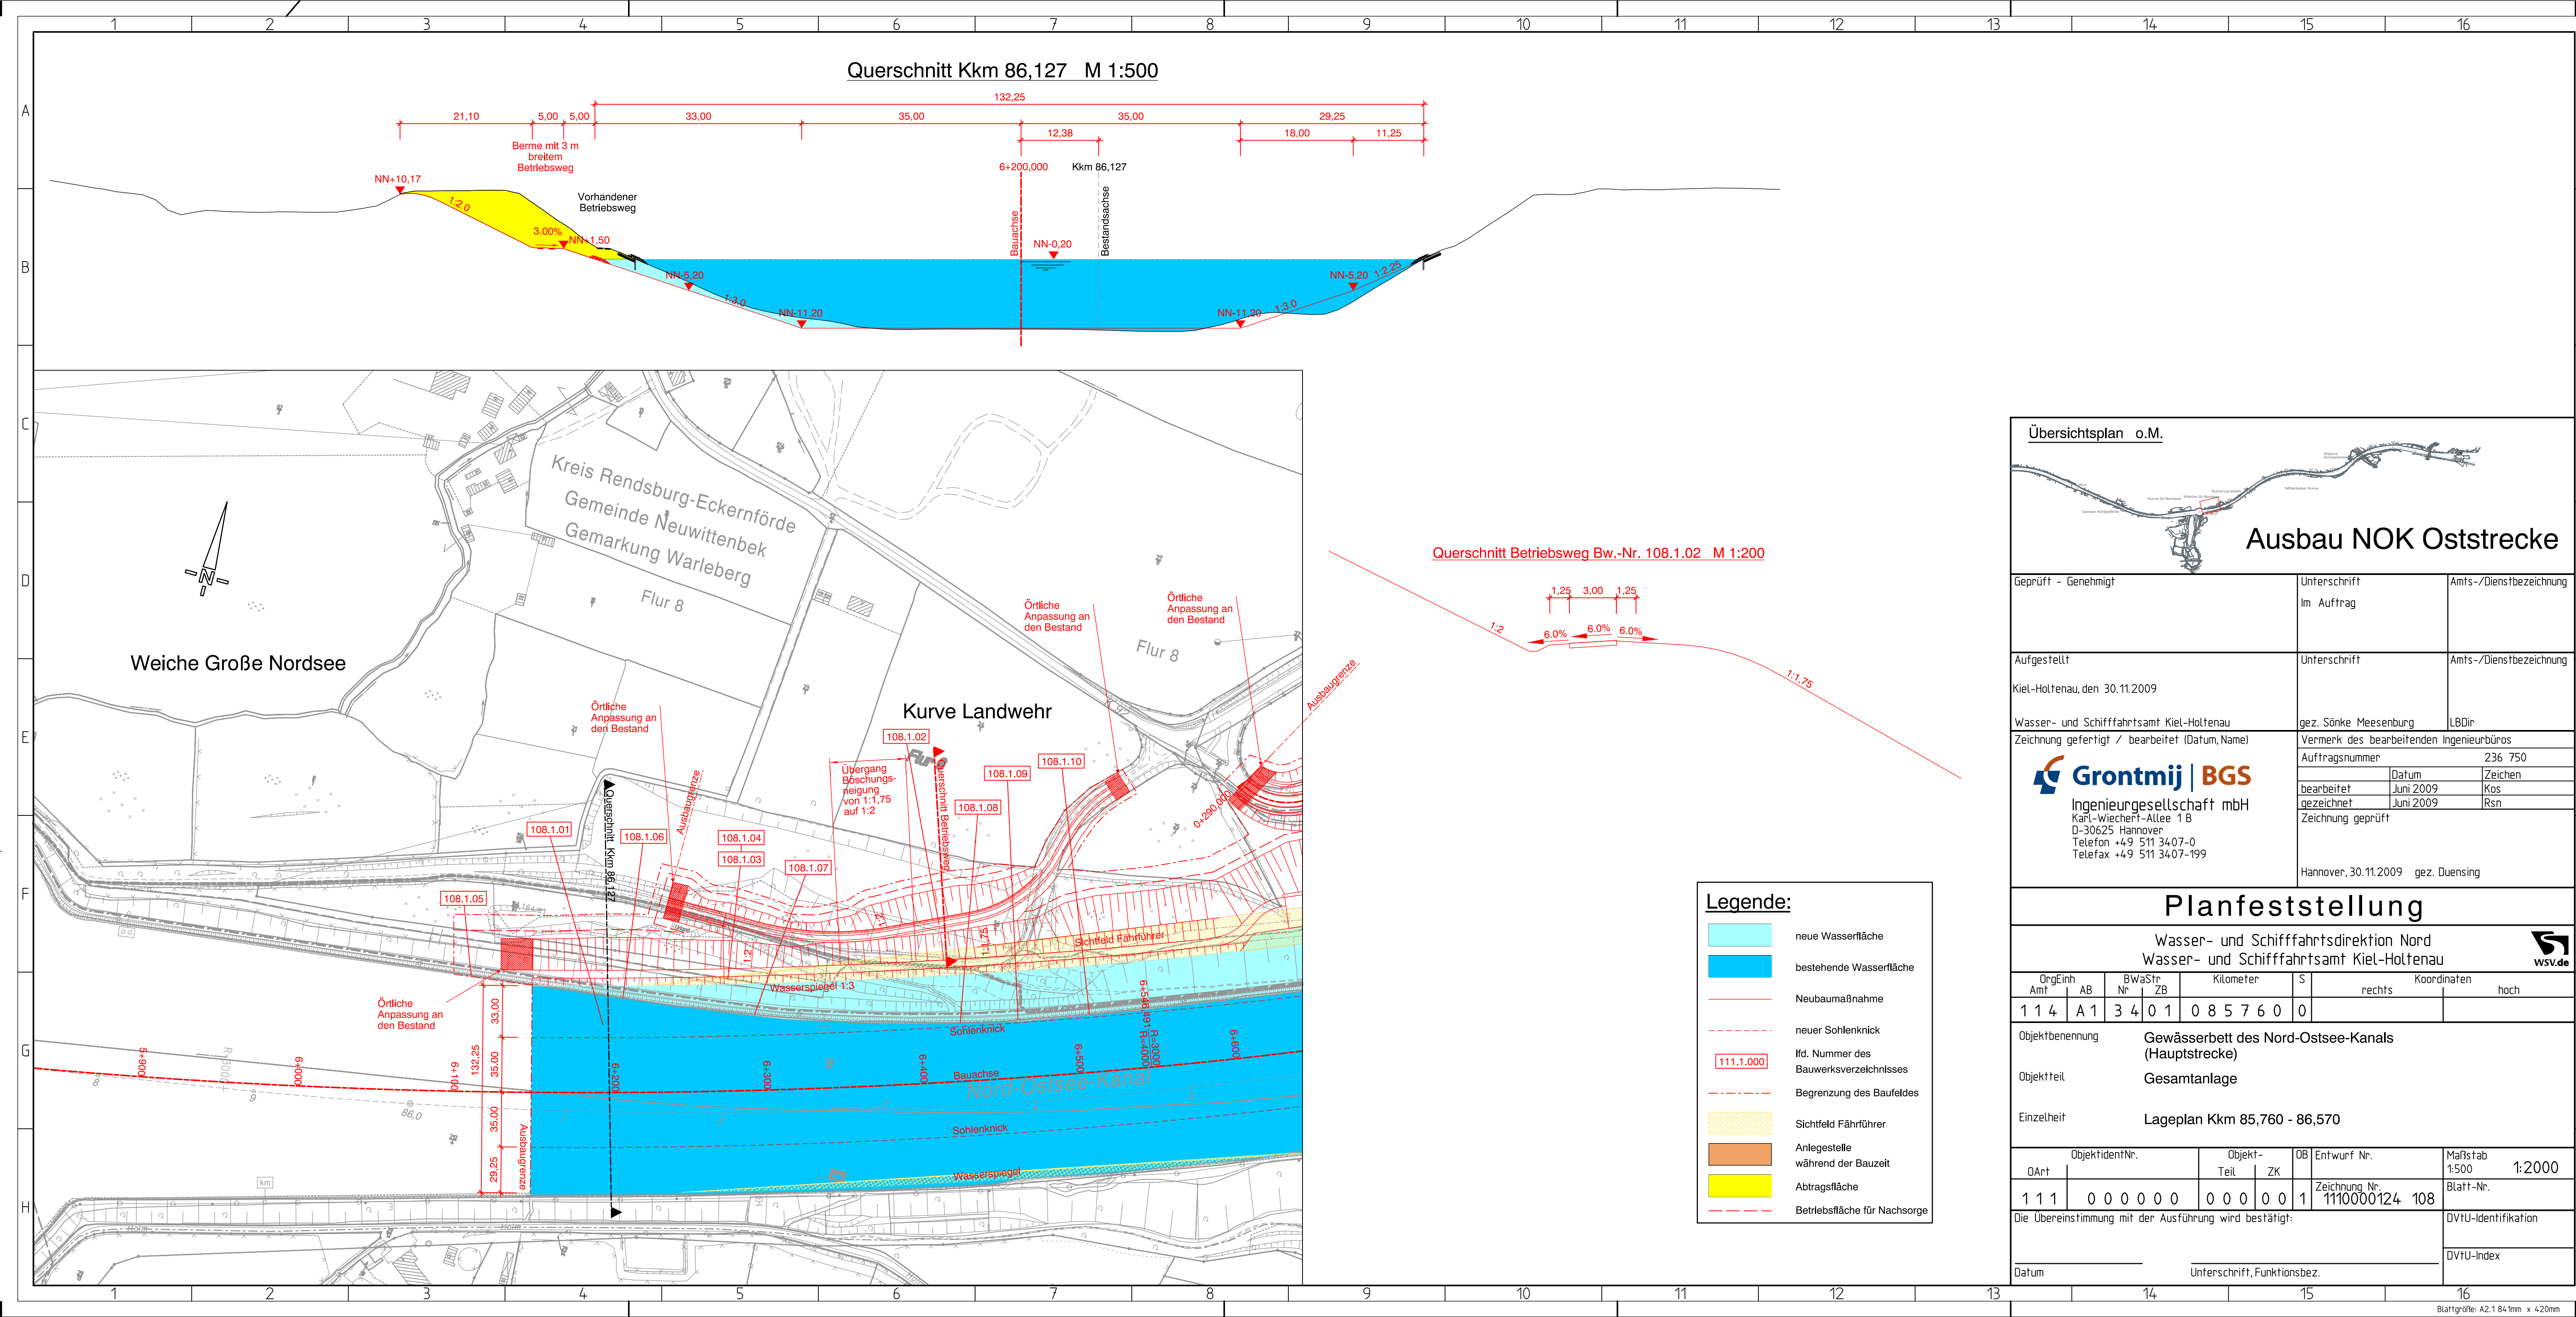

Wasser- und Schifffahrtsdirektion Nord Wasser- und Schifffahrtsamt Kiel-Holtenau										 wsv.de			
OrgEin Amt		AB		BwS Nr		ZB		Kilometer		S	Koordinaten		
1 1 4		A 1		3 4		0 1		0 8 5 7 6 0		0	rechts hoch		
Objektbenennung Gewässerbett des Nord-Ostsee-Kanals (Hauptstrecke)													
Objektteil Gesamtanlage													
Einzelheit Lageplan Kkm 85,760 - 86,570													
ObjektidentNr.				Objekt-				OB		Entwurf Nr.		Maßstab	
OArt				Teil		ZK						1:500 1:2000	
1 1 1		0 0 0 0 0 0		0 0 0		0 0		1		Zeichnung Nr.		Blatt-Nr.	
										1110000124 108			
Die Übereinstimmung mit der Ausführung wird bestätigt:												DVfU-Identifikation	
Datum												DVfU-Index	
Unterschrift, Funktionsbez.													
				14				15				16	
Blattgröße: A2,1 841mm x 420mm													