


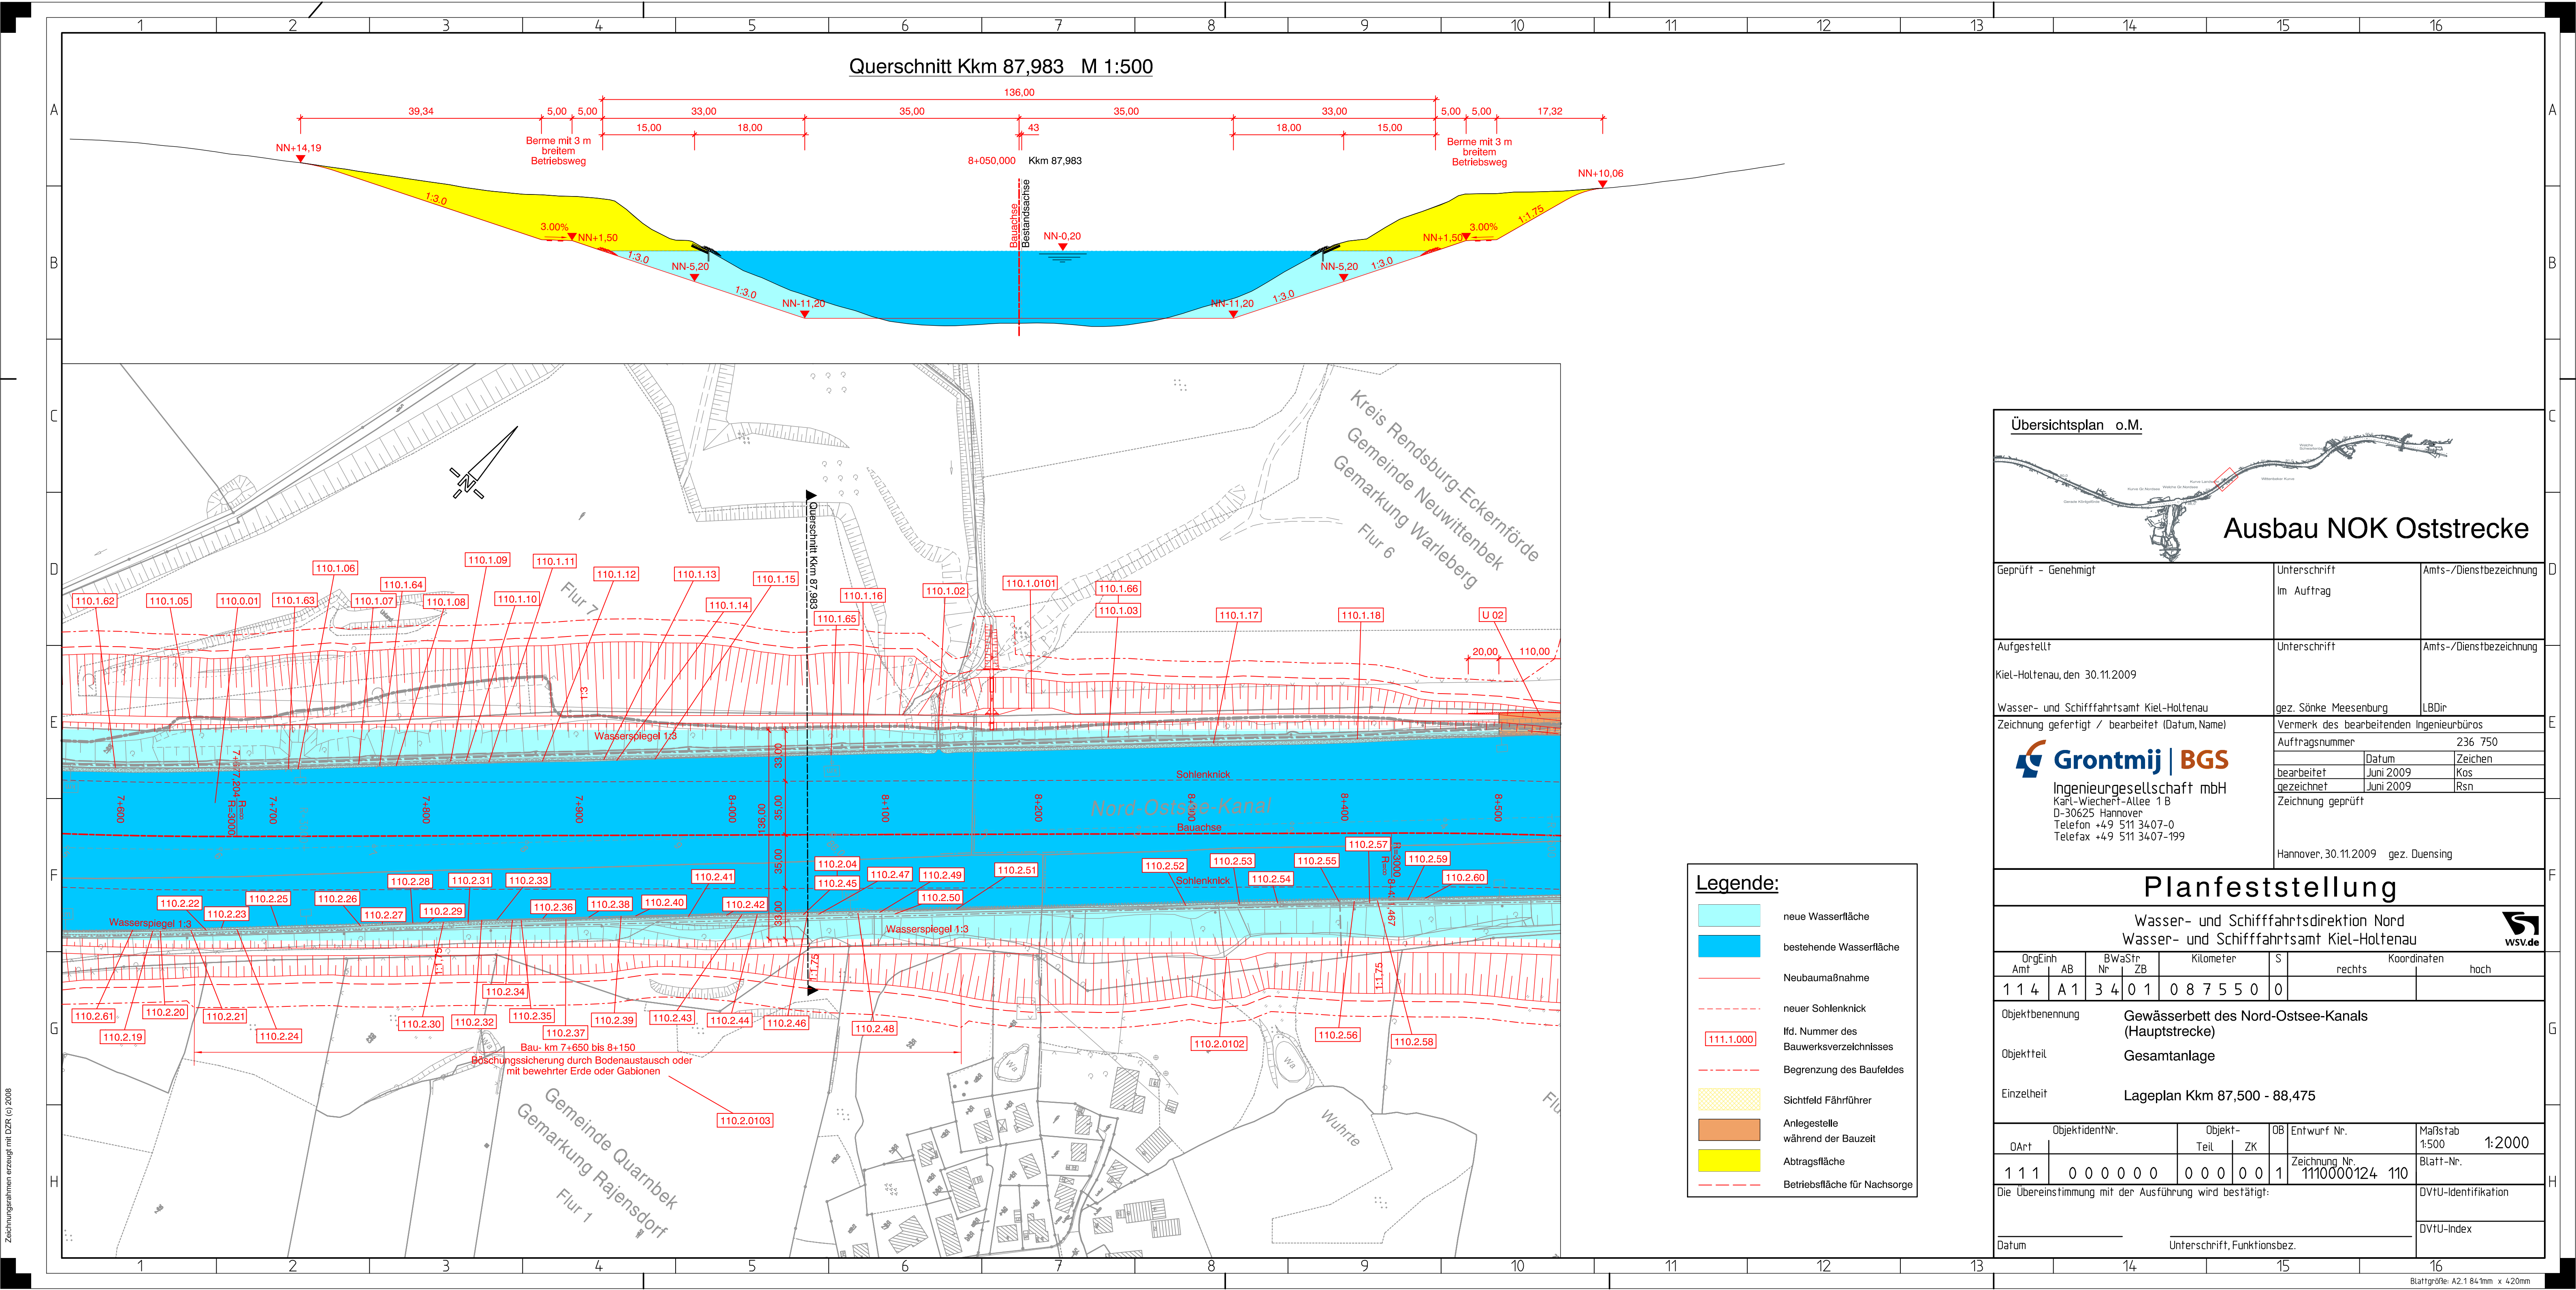

Übersichtsplan o.M.

Ausbau NOK Oststrecke

Geprüft - Genehmigt	Unterschrift Im Auftrag	Amts-/Dienstbezeichnung
Aufgestellt Kiel-Holtenau, den 30.11.2009	Unterschrift	Amts-/Dienstbezeichnung
Wasser- und Schifffahrtsamt Kiel-Holtenau	gez. Sönke Meesenburg	LBDi
Zeichnung gefertigt / bearbeitet (Datum, Name)	Vermerk des bearbeitenden Ingenieurbüros	
Grontmij BGS Ingenieurgesellschaft mbH Karl-Wiechert-Allee 1 B D-30625 Hannover Telefon +49 511 3407-0 Telefax +49 511 3407-199	Auftragsnummer 236 750	
	Datum Juni 2009	Zeichen Kos
	gezeichnet Juni 2009	Rsn
	Zeichnung geprüft	
	Hannover, 30.11.2009	gez. Duensing

Planfeststellung

Wasser- und Schifffahrtsdirektion Nord
Wasser- und Schifffahrtsamt Kiel-Holtenau

OrgEinh	BWaStr	Kilometer	S	Koordinaten
Amf	AB	Nr	ZB	rechts hoch
1 1 4	A 1	3 4 0 1	0 8 7 5 5 0	0

Objektbenennung: Gewässerbett des Nord-Ostsee-Kanals (Hauptstrecke)

Objektteil: Gesamtanlage

Einzelheit: Lageplan Kkm 87,500 - 88,475

ObjektidentNr.	Objekt-Teil	OB	Entwurf-Nr.	Maßstab
DArt	Teil	ZK		1:500 1:2000
1 1 1	0 0 0 0 0 0	0 0 0 0 0 1	1110000124-110	Blatt-Nr.

Die Übereinstimmung mit der Ausführung wird bestätigt:

Datum: _____ Unterschrift, Funktionsbez.: _____

DVfU-Identifikation

DVfU-Index