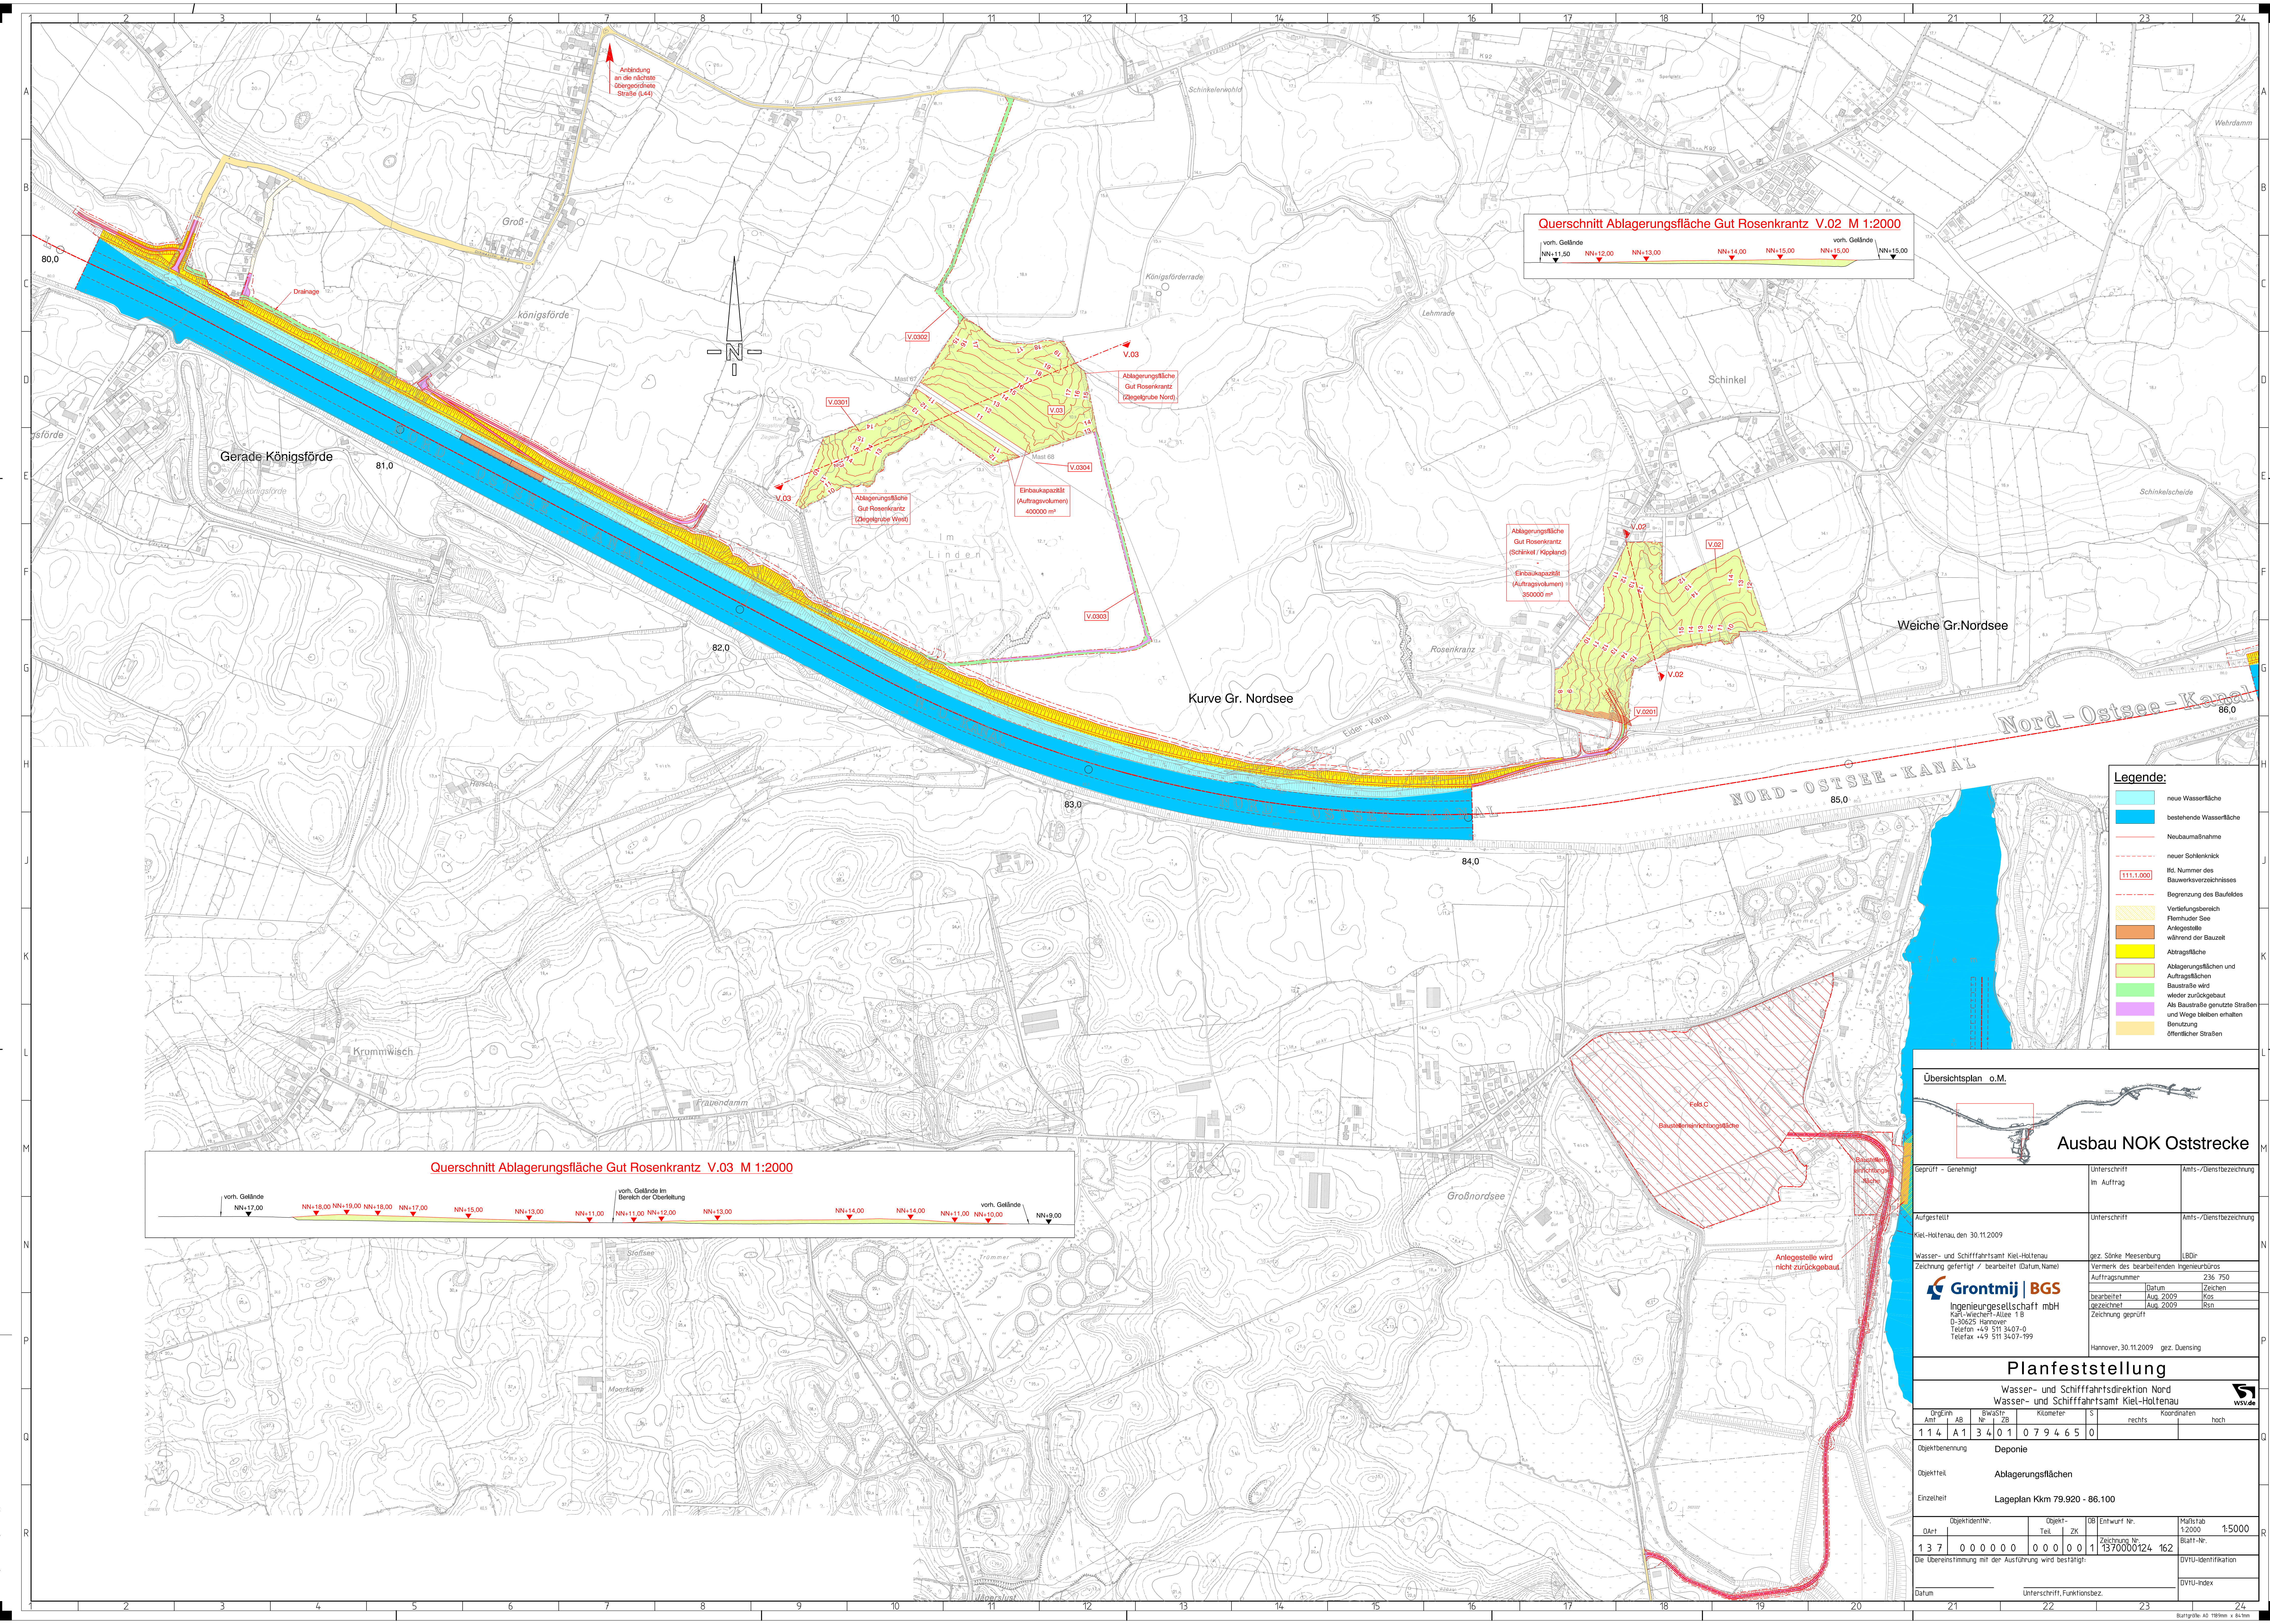


- Legende:**
- neue Wasseroberfläche
 - bestehende Wasseroberfläche
 - Neubaumaßnahme
 - neuer Sohlenkriech
 - Id. Nummer des Bauwerksverzeichnisses
 - Begrenzung des Baufeldes
 - Verfälschungsbereich
 - Fleinhuder See
 - Anlagestelle während der Bauzeit
 - Ablagerungsfläche
 - Ablagerungsflächen und Auftragsflächen
 - Baustraße während der Bauzeit
 - Alt Baustraße genutzte Straßen und Wege bleiben erhalten
 - Benutzung öffentlicher Straßen

Übersichtsplan o.M.

Ausbau NOK Oststrecke

Geprüft - genehmigt	Unterschrift im Auftrag	Amts-/Dienstbezeichnung	
Aufgestellt	Unterschrift	Amts-/Dienstbezeichnung	
Wasser- und Schiffsamt Kiel-Holtenau		gez. Sönke Meesenburg	
Zeichnung gefertigt / bearbeitet (Datum, Name)		Vermerk des bearbeitenden Ingenieurbüros	
Auftragsnummer		236 750	
bearbeitet		Datum	
gezeichnet		Zeichen	
Zeichnung geprüft		Rdn	
Hammer, 30.11.2009		gez. Duerning	

Planfeststellung

Wasser- und Schiffsamt Kiel-Holtenau

Ordnung	Art	AB	BW	Nr.	ZB	Kilometer	S	rechts	Koordinaten	hoch
114	A1	3	4	0	1	0	7	9	4	6

Objektbezeichnung: **Deponie**

Objektteil: **Ablagerungsflächen**

Einzelteil: **Lageplan Kkm 79.920 - 86.100**

Objektident.Nr.	Objekt-Teil	ZK	08	Entwurf Nr.	Maßstab
137	000000	000001	1	1370000124_162	1:5000

Die Übereinstimmung mit der Ausführung wird bestätigt:

Datum: _____ Unterschrift, Funktionsbez.: _____