


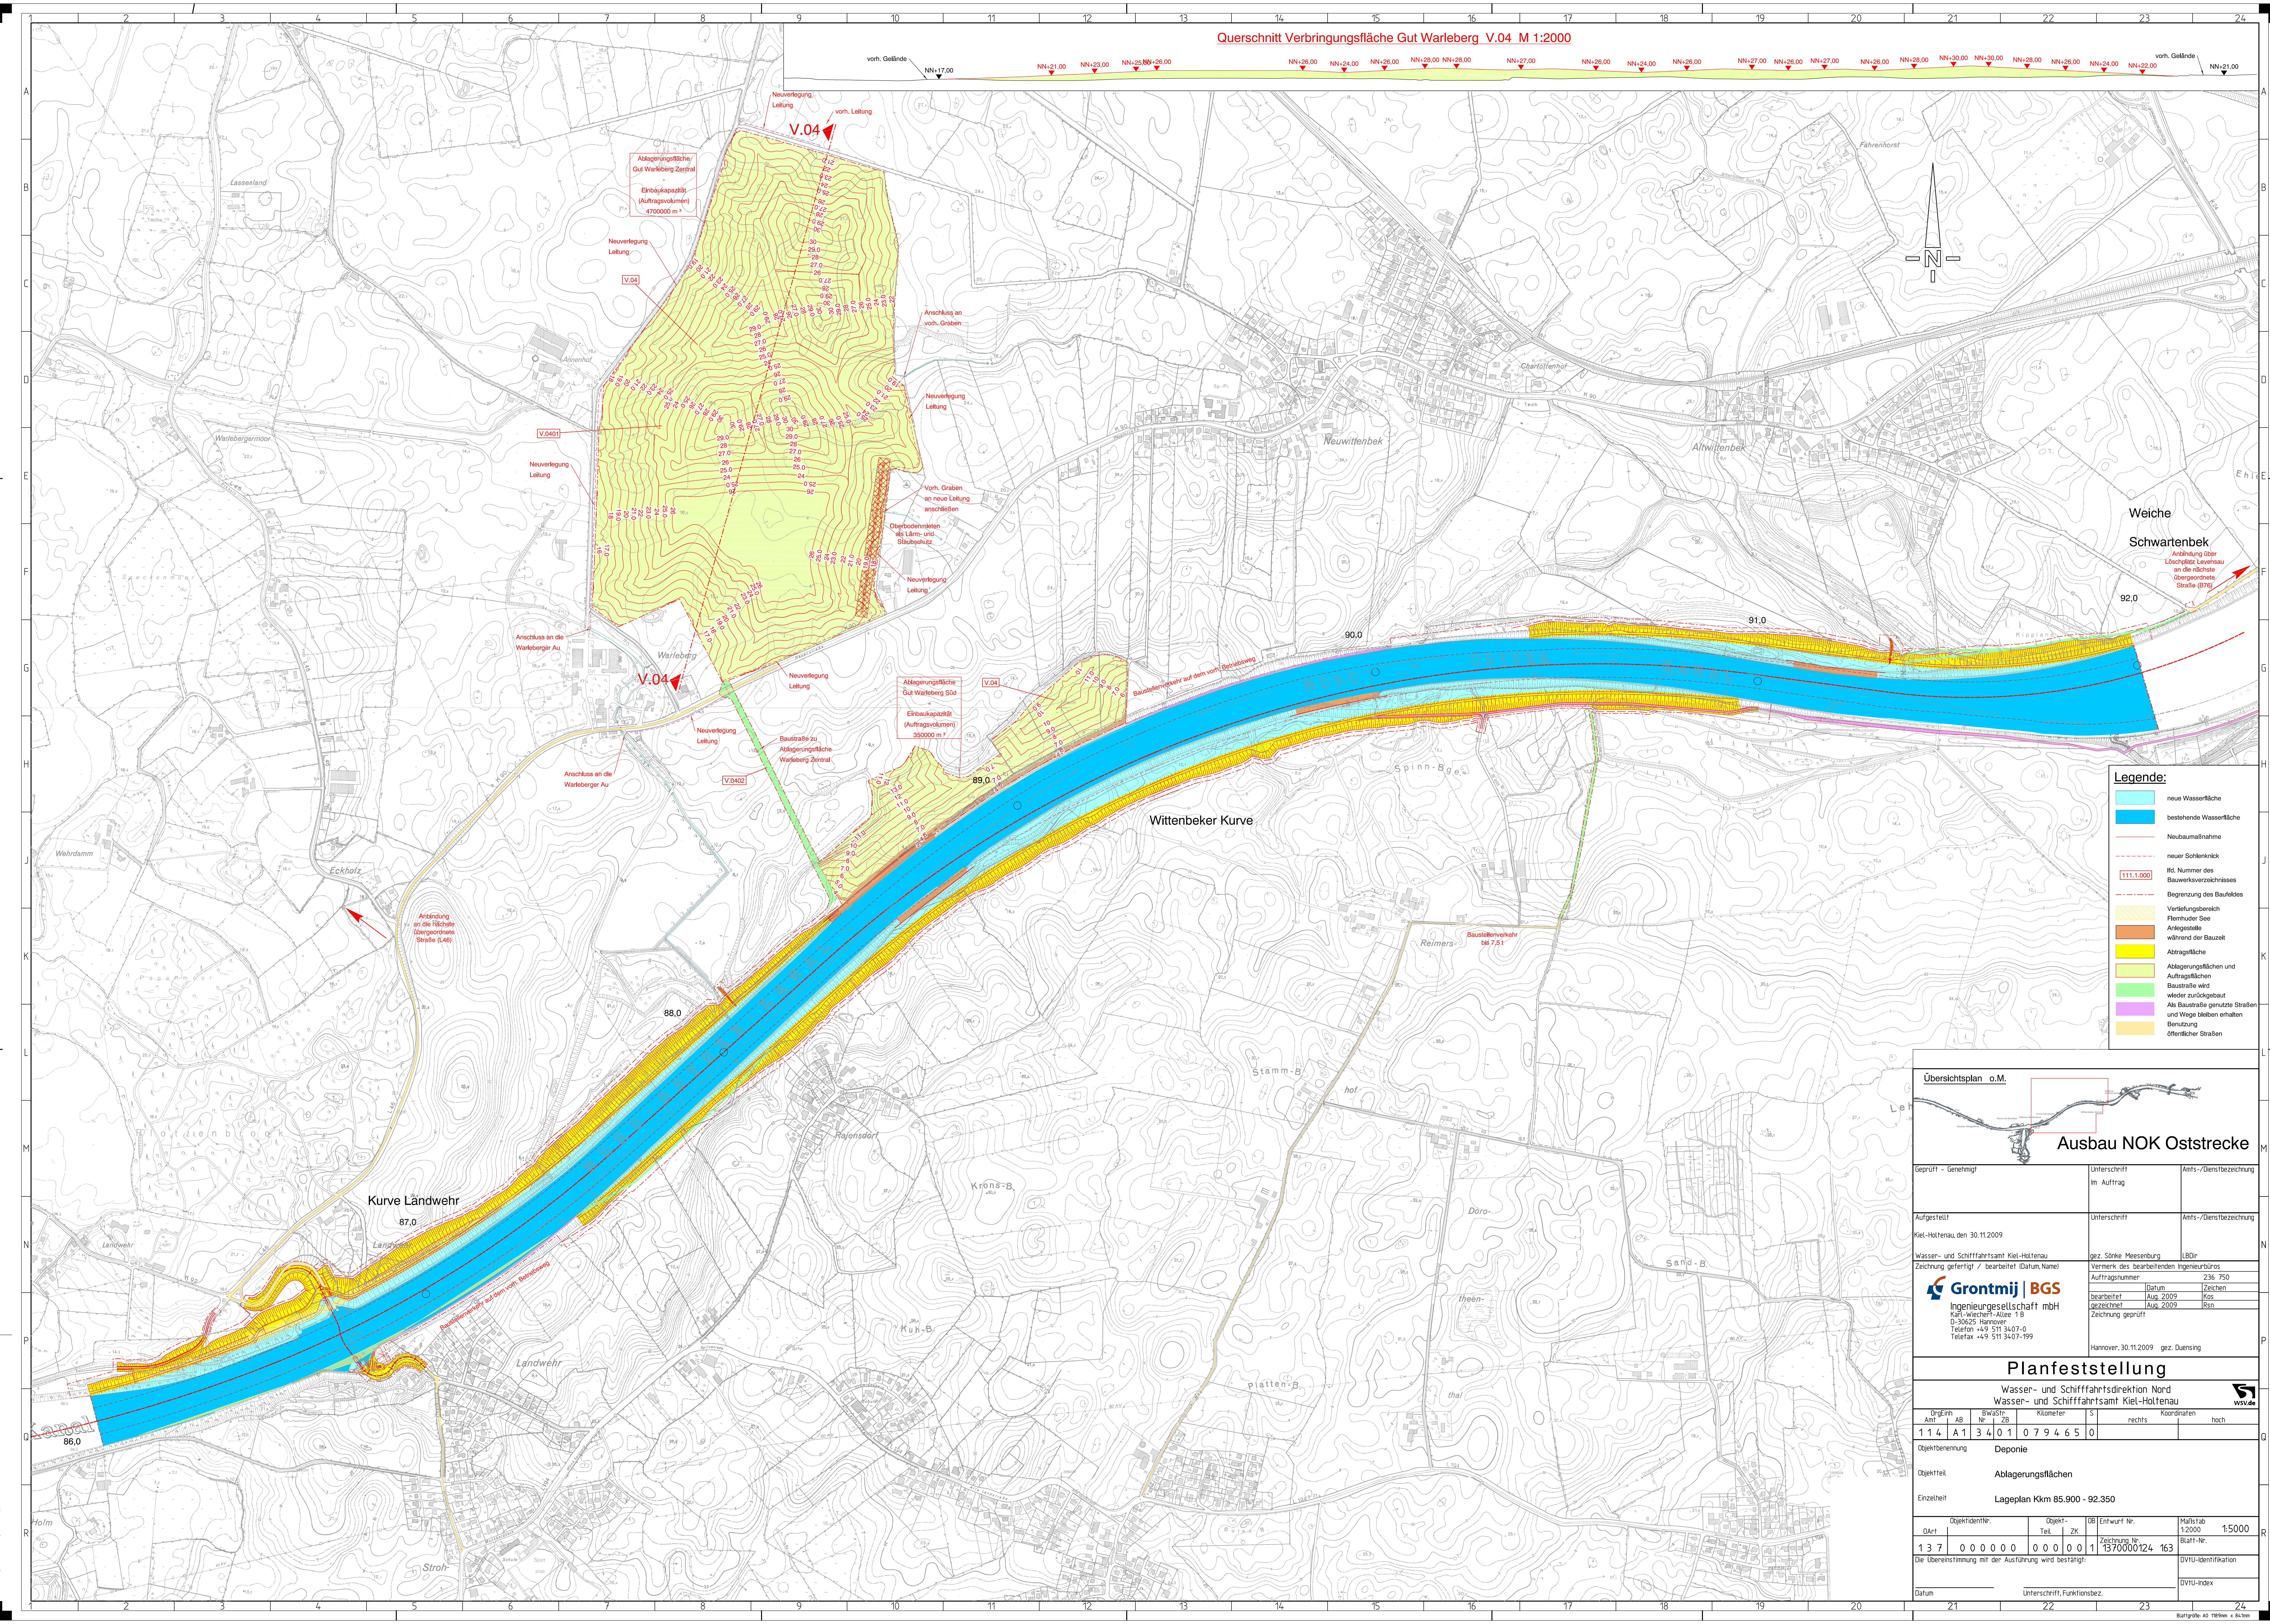

- Legende:**
- neue Wasseroberfläche
 - bestehende Wasseroberfläche
 - Neubaumaßnahme
 - neuer Sohlenknicke
 - Alt. Nummer des Bauwerksverzeichnis
 - Begrenzung des Baufeldes
 - Verlebungsbereich
 - Fleinhuder See
 - Anlagestelle während der Bauzeit
 - Abtragfläche
 - Abtragungsflächen und Auftragsflächen
 - Baustraße wird wieder zurückgebaut
 - Als Baustraße genutzte Straßen und Wege bleiben erhalten
 - Benutzung öffentlicher Straßen

Übersichtsplan o.M.

Ausbau NOK Oststrecke

Geprüft - Genehmigt	Unterschrift Im Auftrag	Amts-/Dienstbezeichnung
Aufgestellt Kiel-Holtenau, den 30.11.2009	Unterschrift	Amts-/Dienstbezeichnung
Wasser- und Schifffahrtsamt Kiel-Holtenau Zeichnung gefertigt / bearbeitet (Datum, Name)	gez. Sönke Meesenburg Vermerk des bearbeitenden Ingenieurbüros	
 Grontmij BGS Ingenieurgesellschaft mbH Karl-Wiechert-Allee 18 D-30259 Hannover Telefon +49 511 3407-0 Telefax +49 511 3407-199	Auftragsnummer 236 750 bearbeitet Aug. 2009 Kos gezeichnet Aug. 2009 Rsn Zeichnung geprüft	
Harmonver. 30.11.2009, gez. Duerning		

Planfeststellung

Wasser- und Schifffahrtsdirektion Nord
Wasser- und Schifffahrtsamt Kiel-Holtenau

Ordnung	Am	AB	BW	ZB	Kilometer	S	rechts	Koordinaten	hoch
114	A1	3	4	0	1	0	7	9	4

Objektbenennung: **Deponie**

Objektteil: **Abtragungsflächen**

Einzelteil: **Lageplan Kkm 85.900 - 92.350**

Ort	Objektident.Nr.	Objekt-Teil	ZK	DB	Entwurf Nr.	Maßstab
137	000000	000	00	1	Zeichnung Nr. 1370000124	1:5000

Die Übereinstimmung mit der Ausführung wird bestätigt:

Datum	Unterschrift, Funktionsbez.	DVIU-Identifikation	DVIU-Index