# LEGENDE

- Steuerung Ortssteueranlage LWL
- Steuerung Ortssteueranlage Kupfer
- H-SPS Synch





drivecon gmbh
drive and control systems
Mainfrankenpark 59 Tel. 09302 / 931846
97337 Dettelbach Fax 09302 / 931848
info@drivecon.de
www.drivecon.de


| Zeichnung gefertigt / bearbeitet (Datum, Name) | Zeichnung geprüft |
|---|---|
| 29.02.2016 DC/Pfeuffer | 29.02.2016 DC/Dünne |

| Version/Index | Änderungen bzw. Ergänzungen / zugehörige Pläne | Datum | Name |
|---|---|---|---|
| | | | |

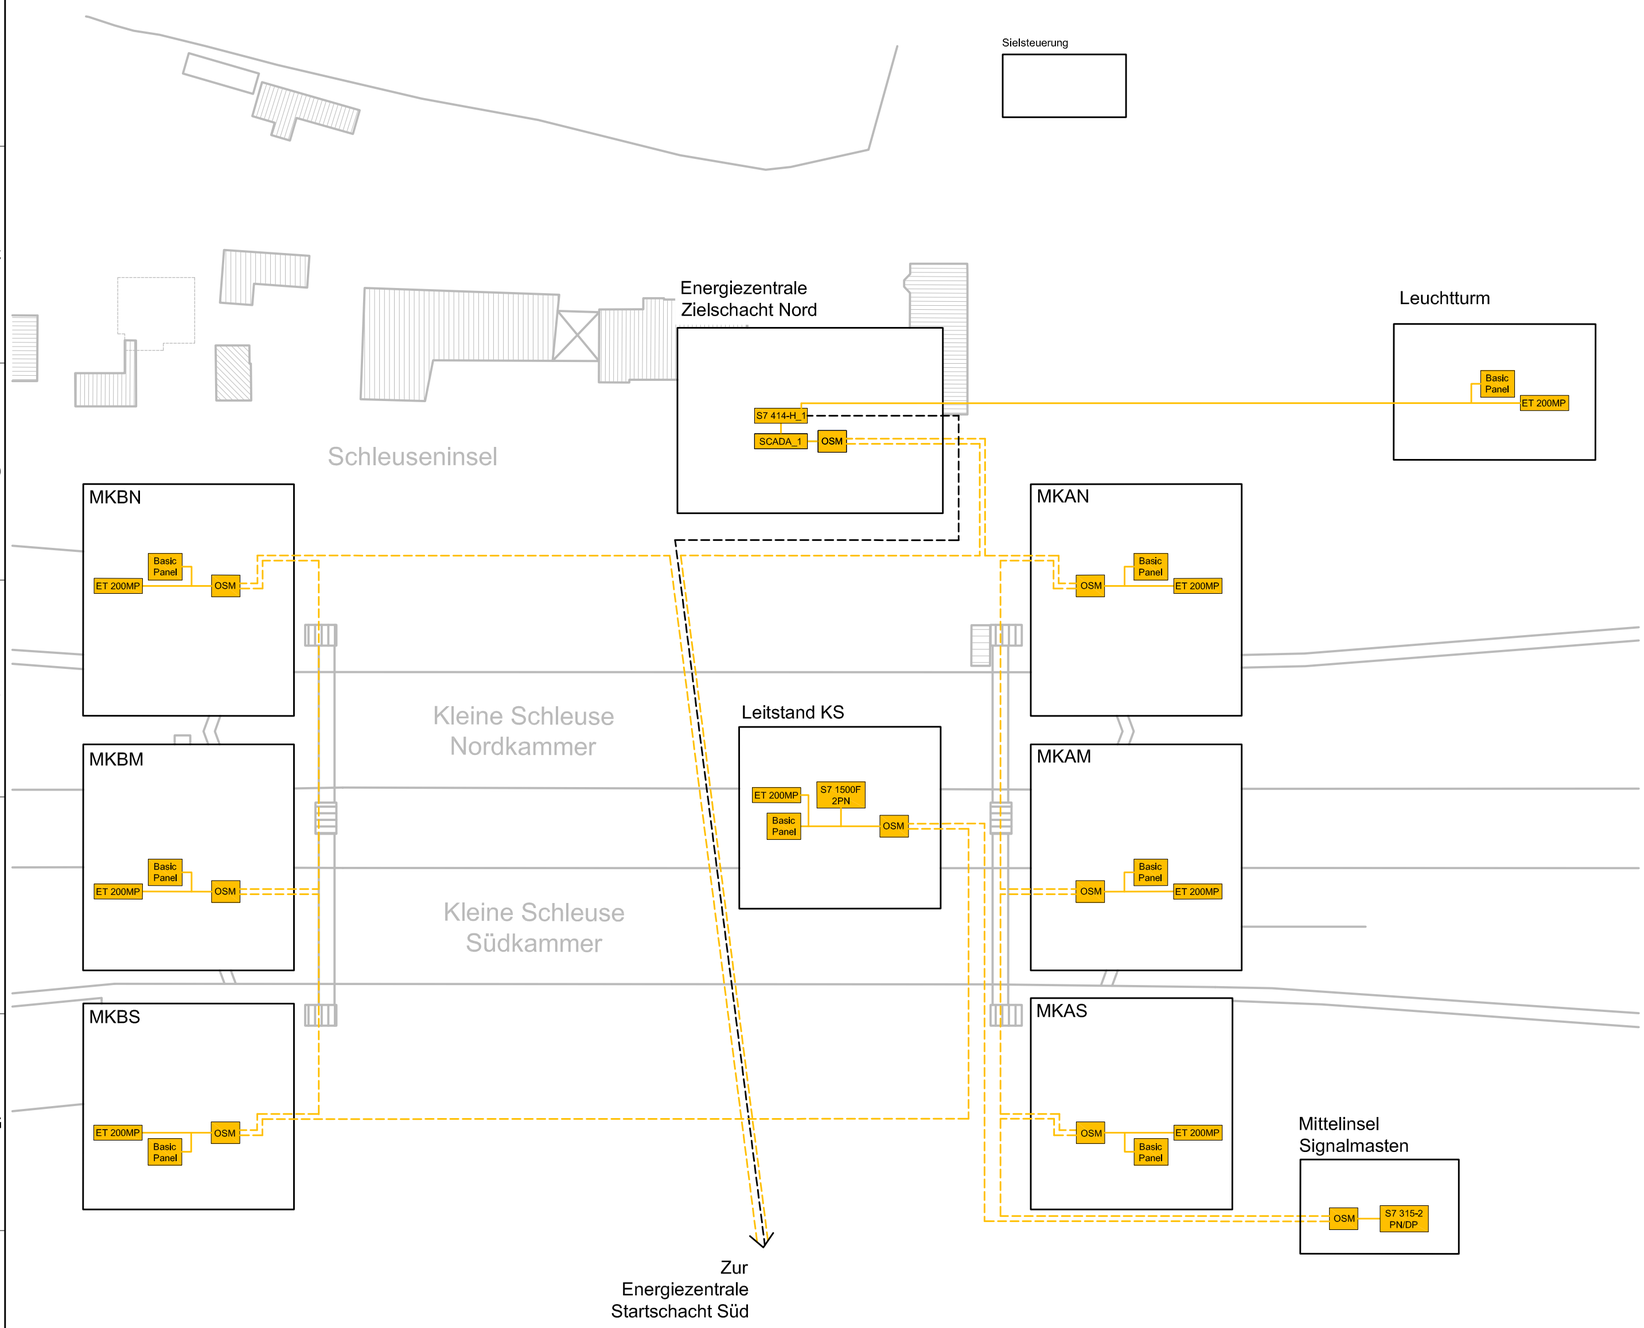


13188
Grundinstandsetzung
Alte Schleuse Kiel - Holtenau
Machbarkeitsstudie

| Genehmigt | Unterschrift | Amts-/Dienstbezeichnung |
|---|---|---|
| Kiel, den<br>GDWS Außenstelle Nord | Im Auftrag | |
| **Geprüft** | **Unterschrift** | **Amts-/Dienstbezeichnung** |
| Kiel, den<br>GDWS Außenstelle Nord | Im Auftrag | |
| **Aufgestellt** | **Unterschrift** | **Amts-/Dienstbezeichnung** |
| Kiel, den<br>GDWS Außenstelle Nord | | |

| Zeichnung gefertigt / bearbeitet (Datum, Name) | Vermerk des bearbeitenden Ingenieurbüros |
|---|---|
| PKS Planungsgemeinschaft Kieler Schleusen<br>WTM ENGINEERS GMBH Beratende Ing. im Bauwesen<br>IRS Consulting AG IRS Stahlwasserbau | Zeichnung geprüft |

WSV.de
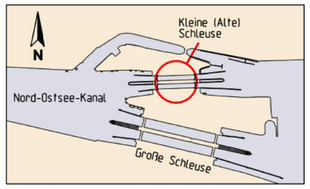
# Machbarkeitsstudie

Generaldirektion Wasserstraßen und Schifffahrt
Wasser- und Schifffahrtsamt Kiel - Holtenau

| OrgEinh Amt | OrgEinh AB | BWaStr Nr | BWaStr ZB | Kilometer | S | OArt | ObjektidentNr. | Objekt- Teil | Objekt- ZK |
|---|---|---|---|---|---|---|---|---|---|
| 114 | A2 | 34 | 08 | 097,888 | 0 | 311 | 1726002 | 926 | -- |

| | |
|---|---|
| Objektbenennung | Schiffsschleusenanlage Alte Schleuse Kiel-Holtenau<br>Grundinstandsetzung |
| Objektteil | elektroenergietechnische Einrichtungen <= 1000 V |
| Einzelheit | Schema Steuerung Ortssteueranlage |

| Die Übereinstimmung mit der Ausführung wird bestätigt: | Entwurf Nr. | Blatt-Nr. | DVtU-Identifikation |
|---|---|---|---|
| Datum Unterschrift, Funktion | Zeichnung Nr. B-2-B03-ET-0010-- | Maßstab o.M. | DVtU-Index |

Blattgröße: A2.0 594mm x 420mm