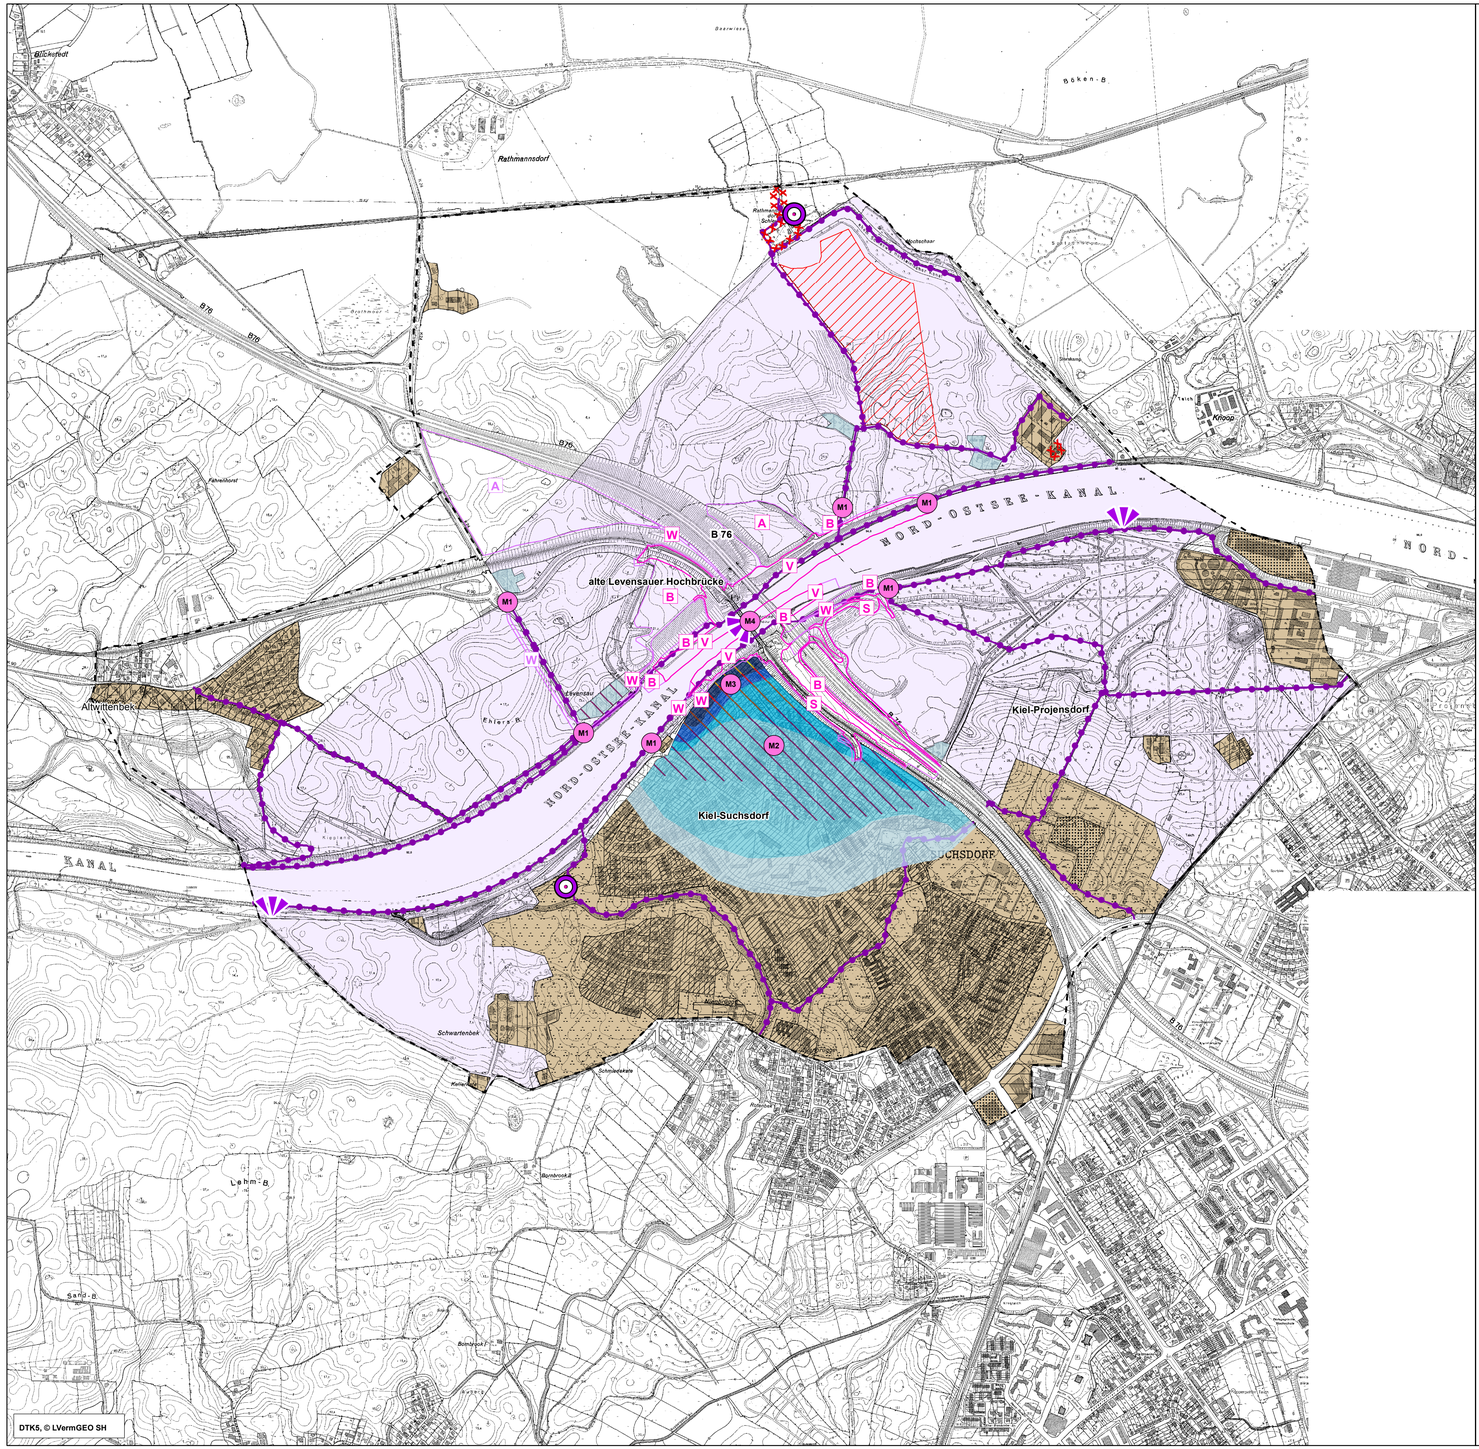

Zeichenerklärung

Schallimmissionsprognose Baustellenbetrieb

Baustellenlärm
Voraussichtlicher Zeitraum der Überschreitung des nach AVV-Baulärm geltenden Nacht- bzw. Tag-Richtwerts (mit Berücksichtigung der Toleranzmarge von 5 dB(A)) - Bauzeitenbeschränkung oder Lärmschutzmaßnahmen erforderlich

nachts	tags	
		bis 6 Monate
		> 6 - 12 Monate
		> 12 - 24 Monate
		> 24 - 36 Monate
		> 36 Monate

Erholung

Bereiche hoher Empfindlichkeit

- Erholungszielpunkt
- Aussichtspunkt
- Rad-/ Wanderweg

Vorbelastung

- Altlastenstandorte

Schutzkategorien

- denkmalgeschützter Bereich

Sonstiges

Flächennutzung

- FNP-Geltungsbereich
- Allgemeine Wohngebiete
- Reine Wohngebiete
- Wohnen im Aussenbereich
- Dorf-/ Mischgebiete
- Sondergebiete
- Gewerbegebiet
- Grünflächen
- Sportplatz
- Gebiet mit besonderer Erholungseignung
- Grenze des Untersuchungsraumes

Vorhaben

- Eingriffsgrenze (dauerhaft)
- Eingriffsgrenze (temporär)
- A Bodenablagerung / Aufschüttung
- A Bodenablagerung / Aufschüttung (optional)
- B Baustellenanleger/Baustelleneinrichtungsfläche/Montageplatz
- S Straße/Schiene
- V Vertiefung / Abgrabung
- W Wegebau / Zufahrt
- W Wegebau / Zufahrt (optional)

0 125 250 500 750 1.000 Meter

N

Umweltauswirkungen

- baubedingter Konflikt
- **M 1** temporäre Zerschneidung von Erholungswegen
- **M 2** temporäre Überschreitung von geltenden Lärmrichtwerten tags/nachts durch Baugeräteeinsatz im Bereich von Wohngebieten (WR)
- **M 3** temporäre Beeinträchtigung durch Erschütterung durch Rammarbeiten im Bereich kanalnaher Wohngebiete (WR)
- **M 4** temporäre Unterbrechung von Verkehrswegen mit Beeinträchtigungen insbesondere für Schienen-/Fußgänger-/Radverkehr

Ersatzneubau der alten Levensauer Hochbrücke
Ausbau des Nord-Ostsee-Kanals
Kkm 93,2 - 94,2

Genehmigt	Unterschrift	Amts-/Dienstbezeichnung
GDWS ASt Nord	Im Auftrag	
Geprüft	**Unterschrift**	**Amts-/Dienstbezeichnung**
GDWS ASt Nord	Im Auftrag	
Aufgestellt	**Unterschrift**	**Amts-/Dienstbezeichnung**
Kiel-Holtenau, den Wasser- und Schifffahrtsamt Kiel-Holtenau		LBDir

Zeichnung gefertigt / bearbeitet (Datum, Name)

	Datum	Name
bearbeitet	Juli 2015	Prochnow
gezeichnet	Juli 2015	Prochnow

Vermerk des bearbeitenden Ingenieurbüros
Hannover, den 17.07.2015

Zeichnung geprüft
Hannover, den 17.07.2015

TGP · pu Planungsgruppe Umwelt · leguan landschaftsplanung

WSV.de

Planfeststellung

Wasser- und Schifffahrtsamt Kiel-Holtenau

OrgEinh Amt	AB	BWaStr Nr	ZB	Kilometer	S	OArt	ObjektidentNr.	Objekt- Teil	ZK	OB
114	A2	34	01	93,477	0	111				

Objektbenennung: Ersatzneubau der alten Levensauer Hochbrücke
Ausbau des Nord-Ostsee-Kanals Kkm 93,2 - 94,2

Objektteil: Umweltverträglichkeitsstudie

Einzelheit: Schutzgut Menschen - Auswirkungen baubedingt

Die Übereinstimmung mit der Ausführung wird bestätigt:	Entwurf Nr	Maßstab	DVIU-Identifikation
		1:10.000	
Datum Unterschrift, Funktionsbez.	Zeichnung Nr. 2-2.102	Blatt-Nr. 1	DVIU-Index