

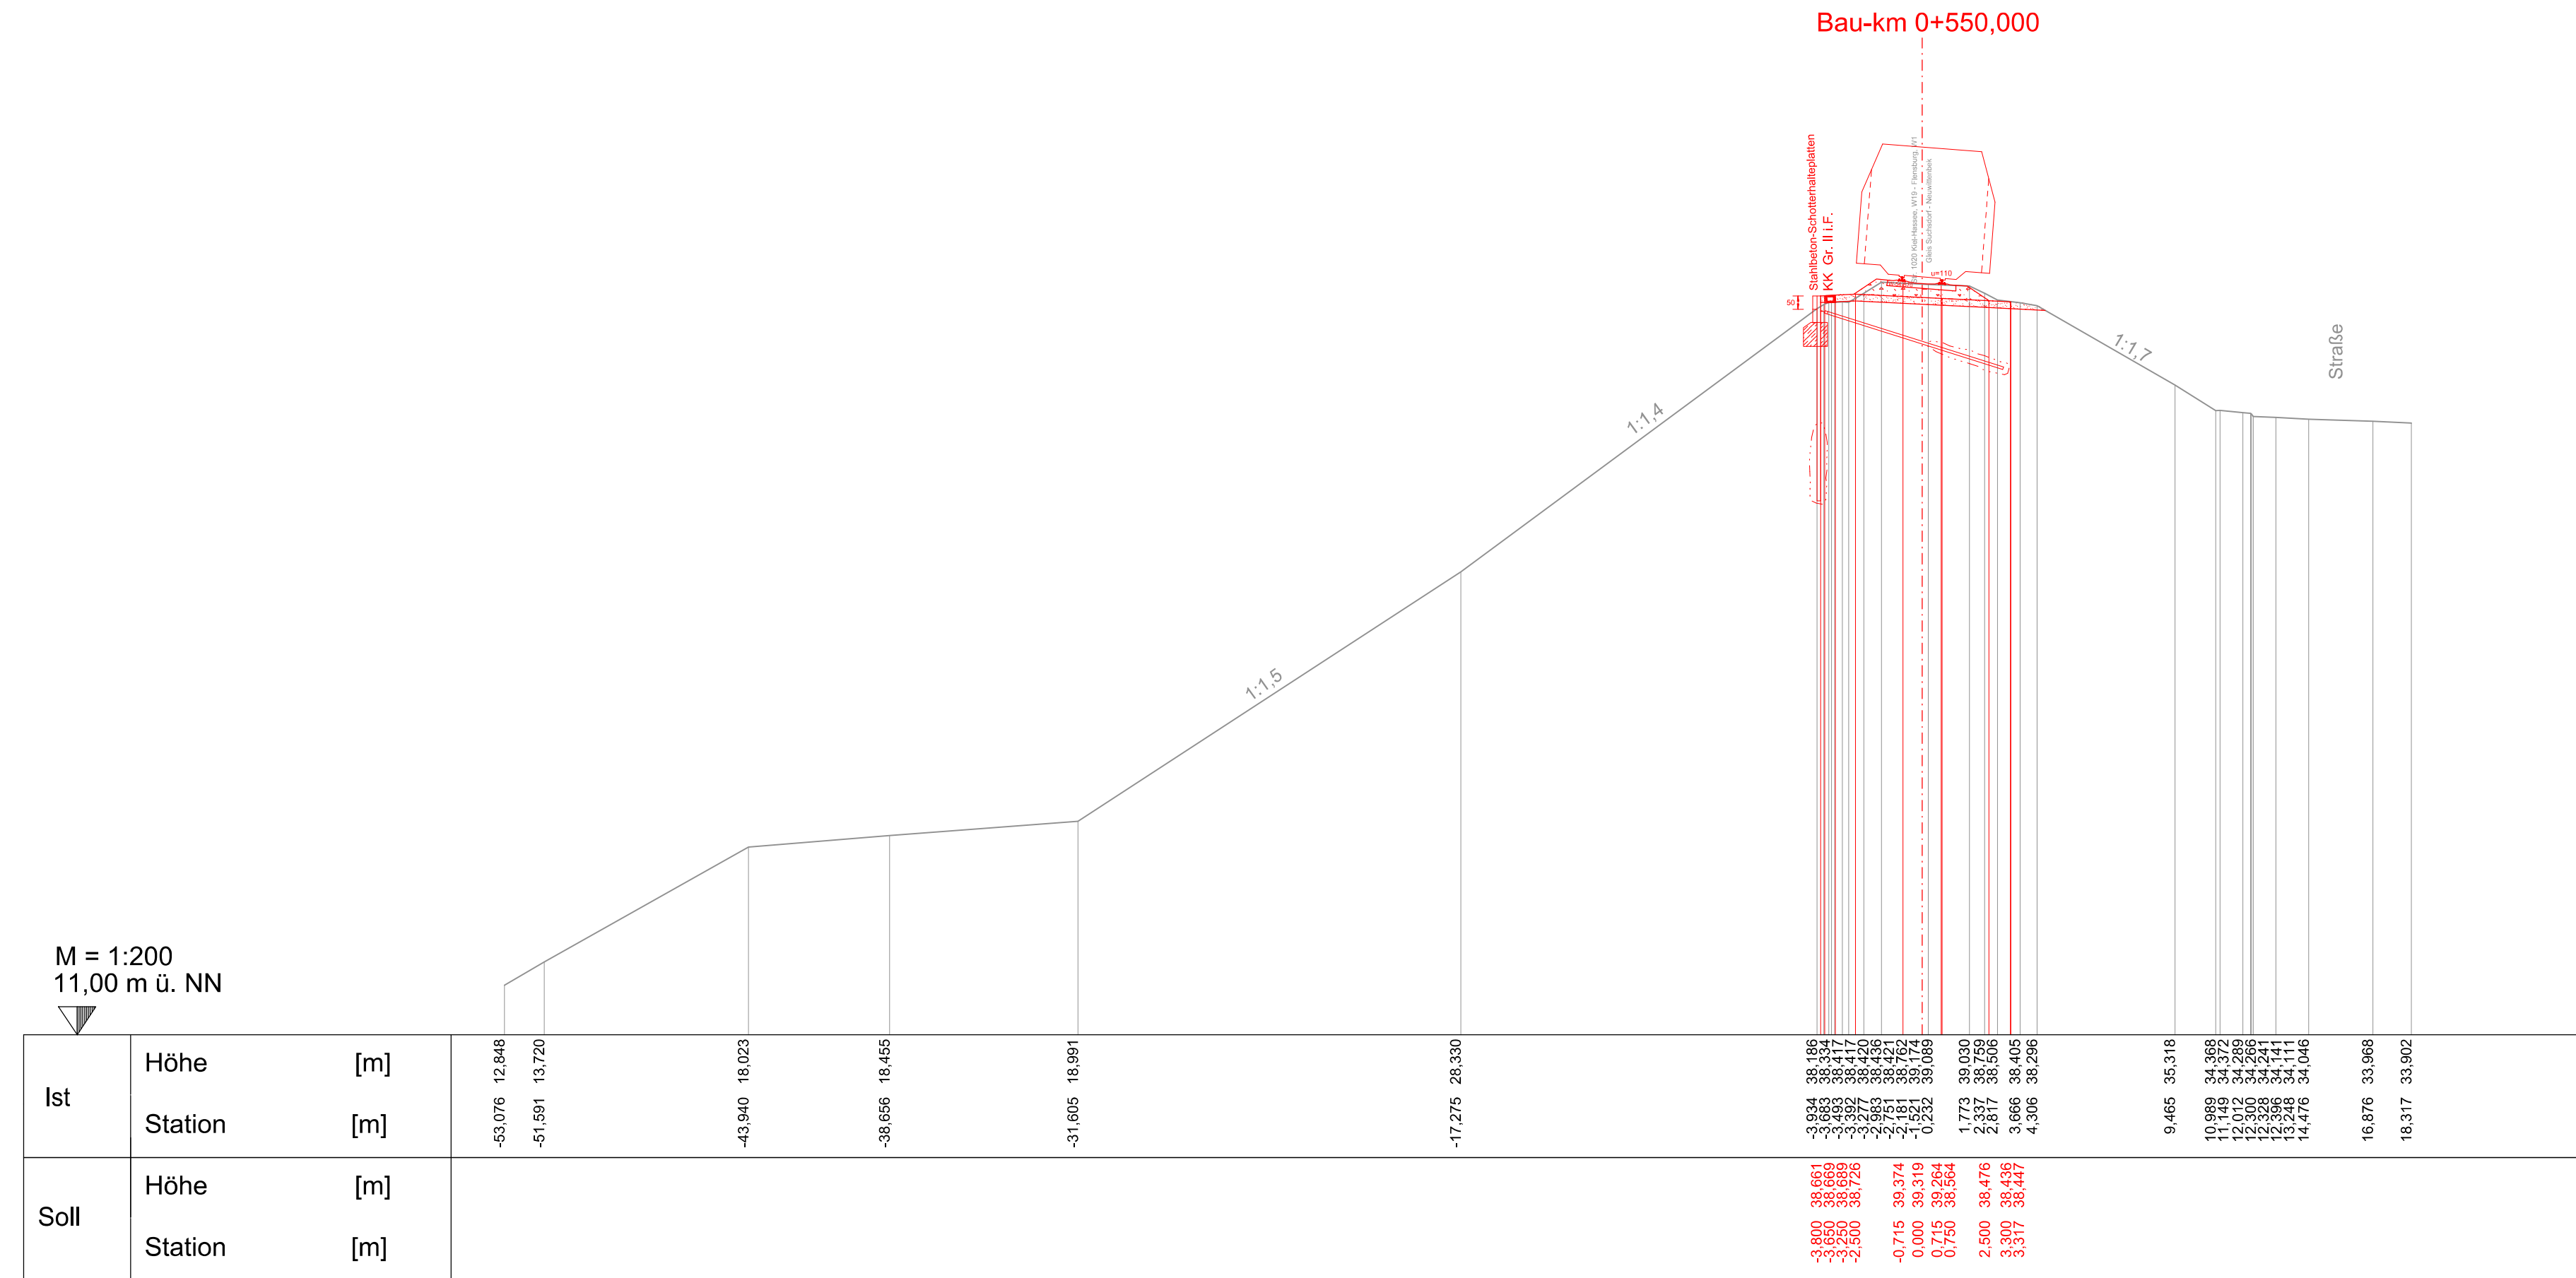



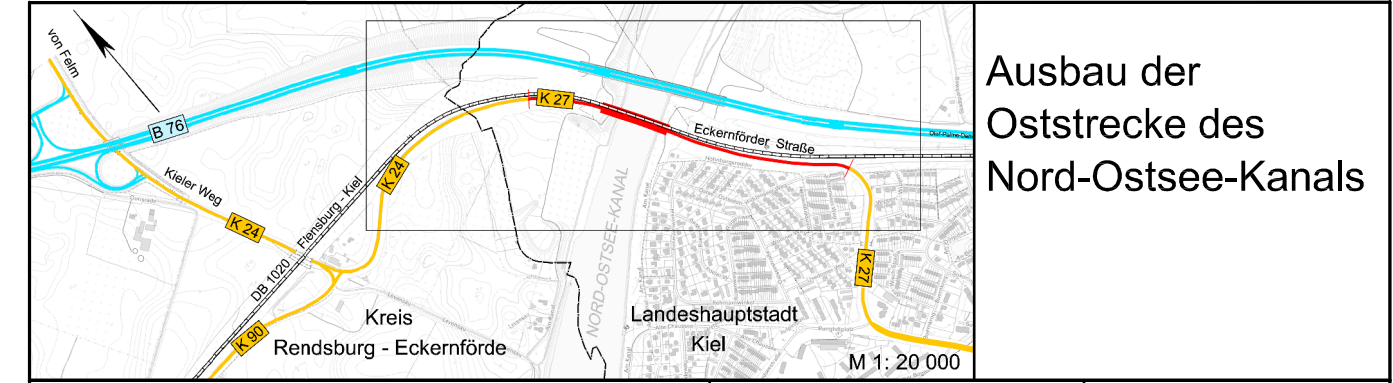

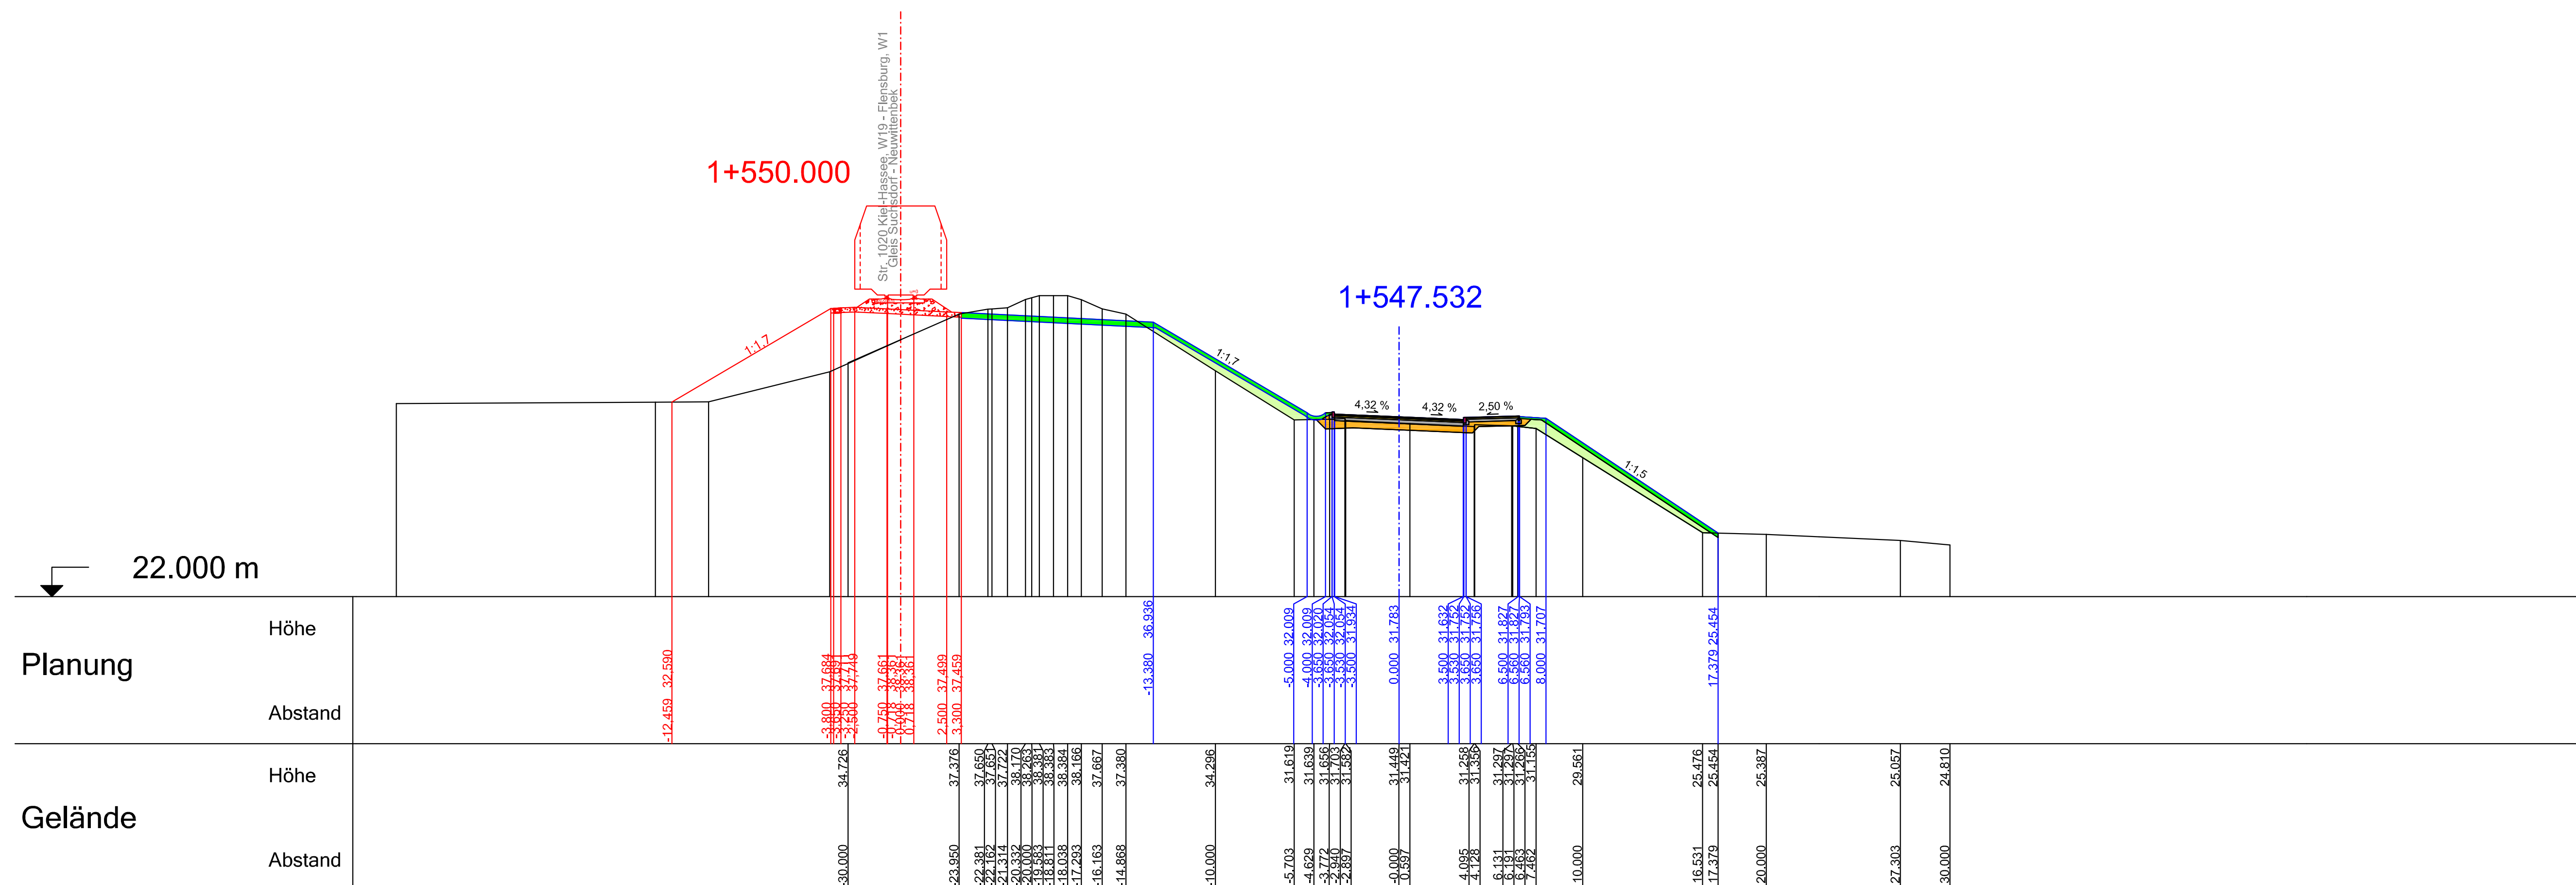

Aufgestellt Kiel, den Wasser- und Schifffahrtsamt Kiel-Holtenau		Unterschrift Janßen	Amts-/Dienstbezeichnung P3-1									
Geprüft - Genehmigt Kiel, den Wasser- und Schifffahrtsamt Kiel-Holtenau		Unterschrift Meesenburg	Amts-/Dienstbezeichnung LB DIR									
Zeichnung gefertigt / bearbeitet (Datum, Name) Ing.-Ges. Dannenberg mbH Erdkampsweg 37, 22335 Hamburg Tel: 040/500236-0 Fax: 040/500236-30 E-Mail: ID@ingdanneberg.de		Vermerk des bearbeitenden Ingenieurbüros <table border="1"> <thead> <tr> <th></th> <th>Datum</th> <th>Name</th> </tr> </thead> <tbody> <tr> <td>bearbeitet</td> <td>März 2013</td> <td>Korth / Hansen</td> </tr> <tr> <td>gezeichnet</td> <td>März 2013</td> <td>Korth / Bremer</td> </tr> </tbody> </table>			Datum	Name	bearbeitet	März 2013	Korth / Hansen	gezeichnet	März 2013	Korth / Bremer
	Datum	Name										
bearbeitet	März 2013	Korth / Hansen										
gezeichnet	März 2013	Korth / Bremer										
		Zeichnung geprüft: Datum Unterschrift										

Vorplanung									
Wasser- und Schifffahrtsdirektion Nord Wasser- und Schifffahrtsamt Kiel-Holtenau									
OrgEin	BWaStr	Kilometer		S	Koordinaten		WSV.de		
Amt	AB	Nr	ZB		rechts	hoch			
1	14	02	34	01	09	34	78	0	
Objektbenennung Ersatzneubau 1. Hochbrücke Levensau									
Objektteil Verkehrsplanung									
Einzelheit Querprofil Bau-km 1+547,532 - Variante 5.5a Netzwerkbogenbrücke (geneigte Hänger) Variante Ic									
OArt	ObjektidentNr.	Objekt-Teil	ZK	OB	Entwurf Nr.		Maßstab 1:200		
5	13	17	26	00	00	0	Zeichnung Nr. VP-QP-5.5a-6		Blatt-Nr. 6
Die Übereinstimmung mit der Ausführung wird bestätigt									DVTU-Identifikation
Datum									DVTU-Index
Unterschrift, Funktionsbez.									