


Maßnahmengbiet Hetlingen/Giesensand

LEGENDE (gültig für beide Teilpläne)

- Maßnahmengbiet Hetlingen/Giesensand
- Hydraulische Teilgebiete
- Gewässer ohne Tideeinfluss
- Gewässer mit Tideeinfluss
- Straßen-, Deichfuß- und Hofentwässerung
- Gruppenstruktur mit Fließrichtung
- Stauanlage (Schütz, Rückstauklappe, etc., Bestand)
- Überfahrt oder Durchlass (teilweise zugesetzt, Bestand)
- verrohrter Gruppenanschluss
- Geländehöhe +1,4 mNN
- Geländehöhe +1,6 mNN
- Geländehöhe +1,8 mNN
- Maximaler Tidebereich (HTHW: 1,98 mNN)
- Gas-Hochdruckleitung mit Schutzstreifen (siehe Kapitel 3.7)
- Verschluss Graben
- Grabenverschluss auf 5 m Länge mit Maßnahmensymbol und Maßnahmengbiet; (siehe Detailplan 4.4)
- Verfüllung hinter Mündungstrichter (GOK +0,30 m)
- Ertüchtigung Durchlass mit Angabe der Nennweite
- Herstellung Regelbauwerk
- Einbau Rohrdurchlass
- Durchlass Typ "HAMCO"
- Verschluss Mulden und Gruppen auf 5 m Länge mit bindigem Boden (Aushubmaterial), Entfernung vorhandener Entwässerungsrohre
- Herstellung Verwallung auf 3 m Breite mit Höhenangabe in mNN
- Bestehende Verwallung eineben
- Bodenaushub andecken
- Kleilager anlegen
- Grabensohle vertiefen
- Gräben vertiefen und aufweiten, Anlage von Bermen
- Abzäunung herstellen (mit Tor)
- Gehölzpflanzungen (33 Weiden und Eschen; Weiden aus vor Ort entnommenen Stecklingen)
- Entfernung von Gehölzen (HG 60) (in Abstimmung mit der ökolog. Bauleitung)
- Eisenschrott entfernen (HG 61)
- Totholz/Heuballen aus Gewässer entfernen, daneben ablagern (HG 1, HG 62)
- Melkstand beseitigen (HG 63)
- Möglicher Standort für Hebeanlagen
- HG 2 Maßnahmensymbol

- Pflege / Entwicklung
- Nutzungsaufgabe / Sukzession, ggf. Pflegeschnitt in Zusammenarbeit mit der zuständigen Naturschutzbehörde festlegen
 - Zeitweise Beweidung (Zeitraum und Flächenanteil nach Absprache mit der zuständigen Naturschutzbehörde)
 - Entwicklung von Flusswatt-Röhricht
 - Klappertopfvoorkommen (laut Mitteilung Herr Kurz)

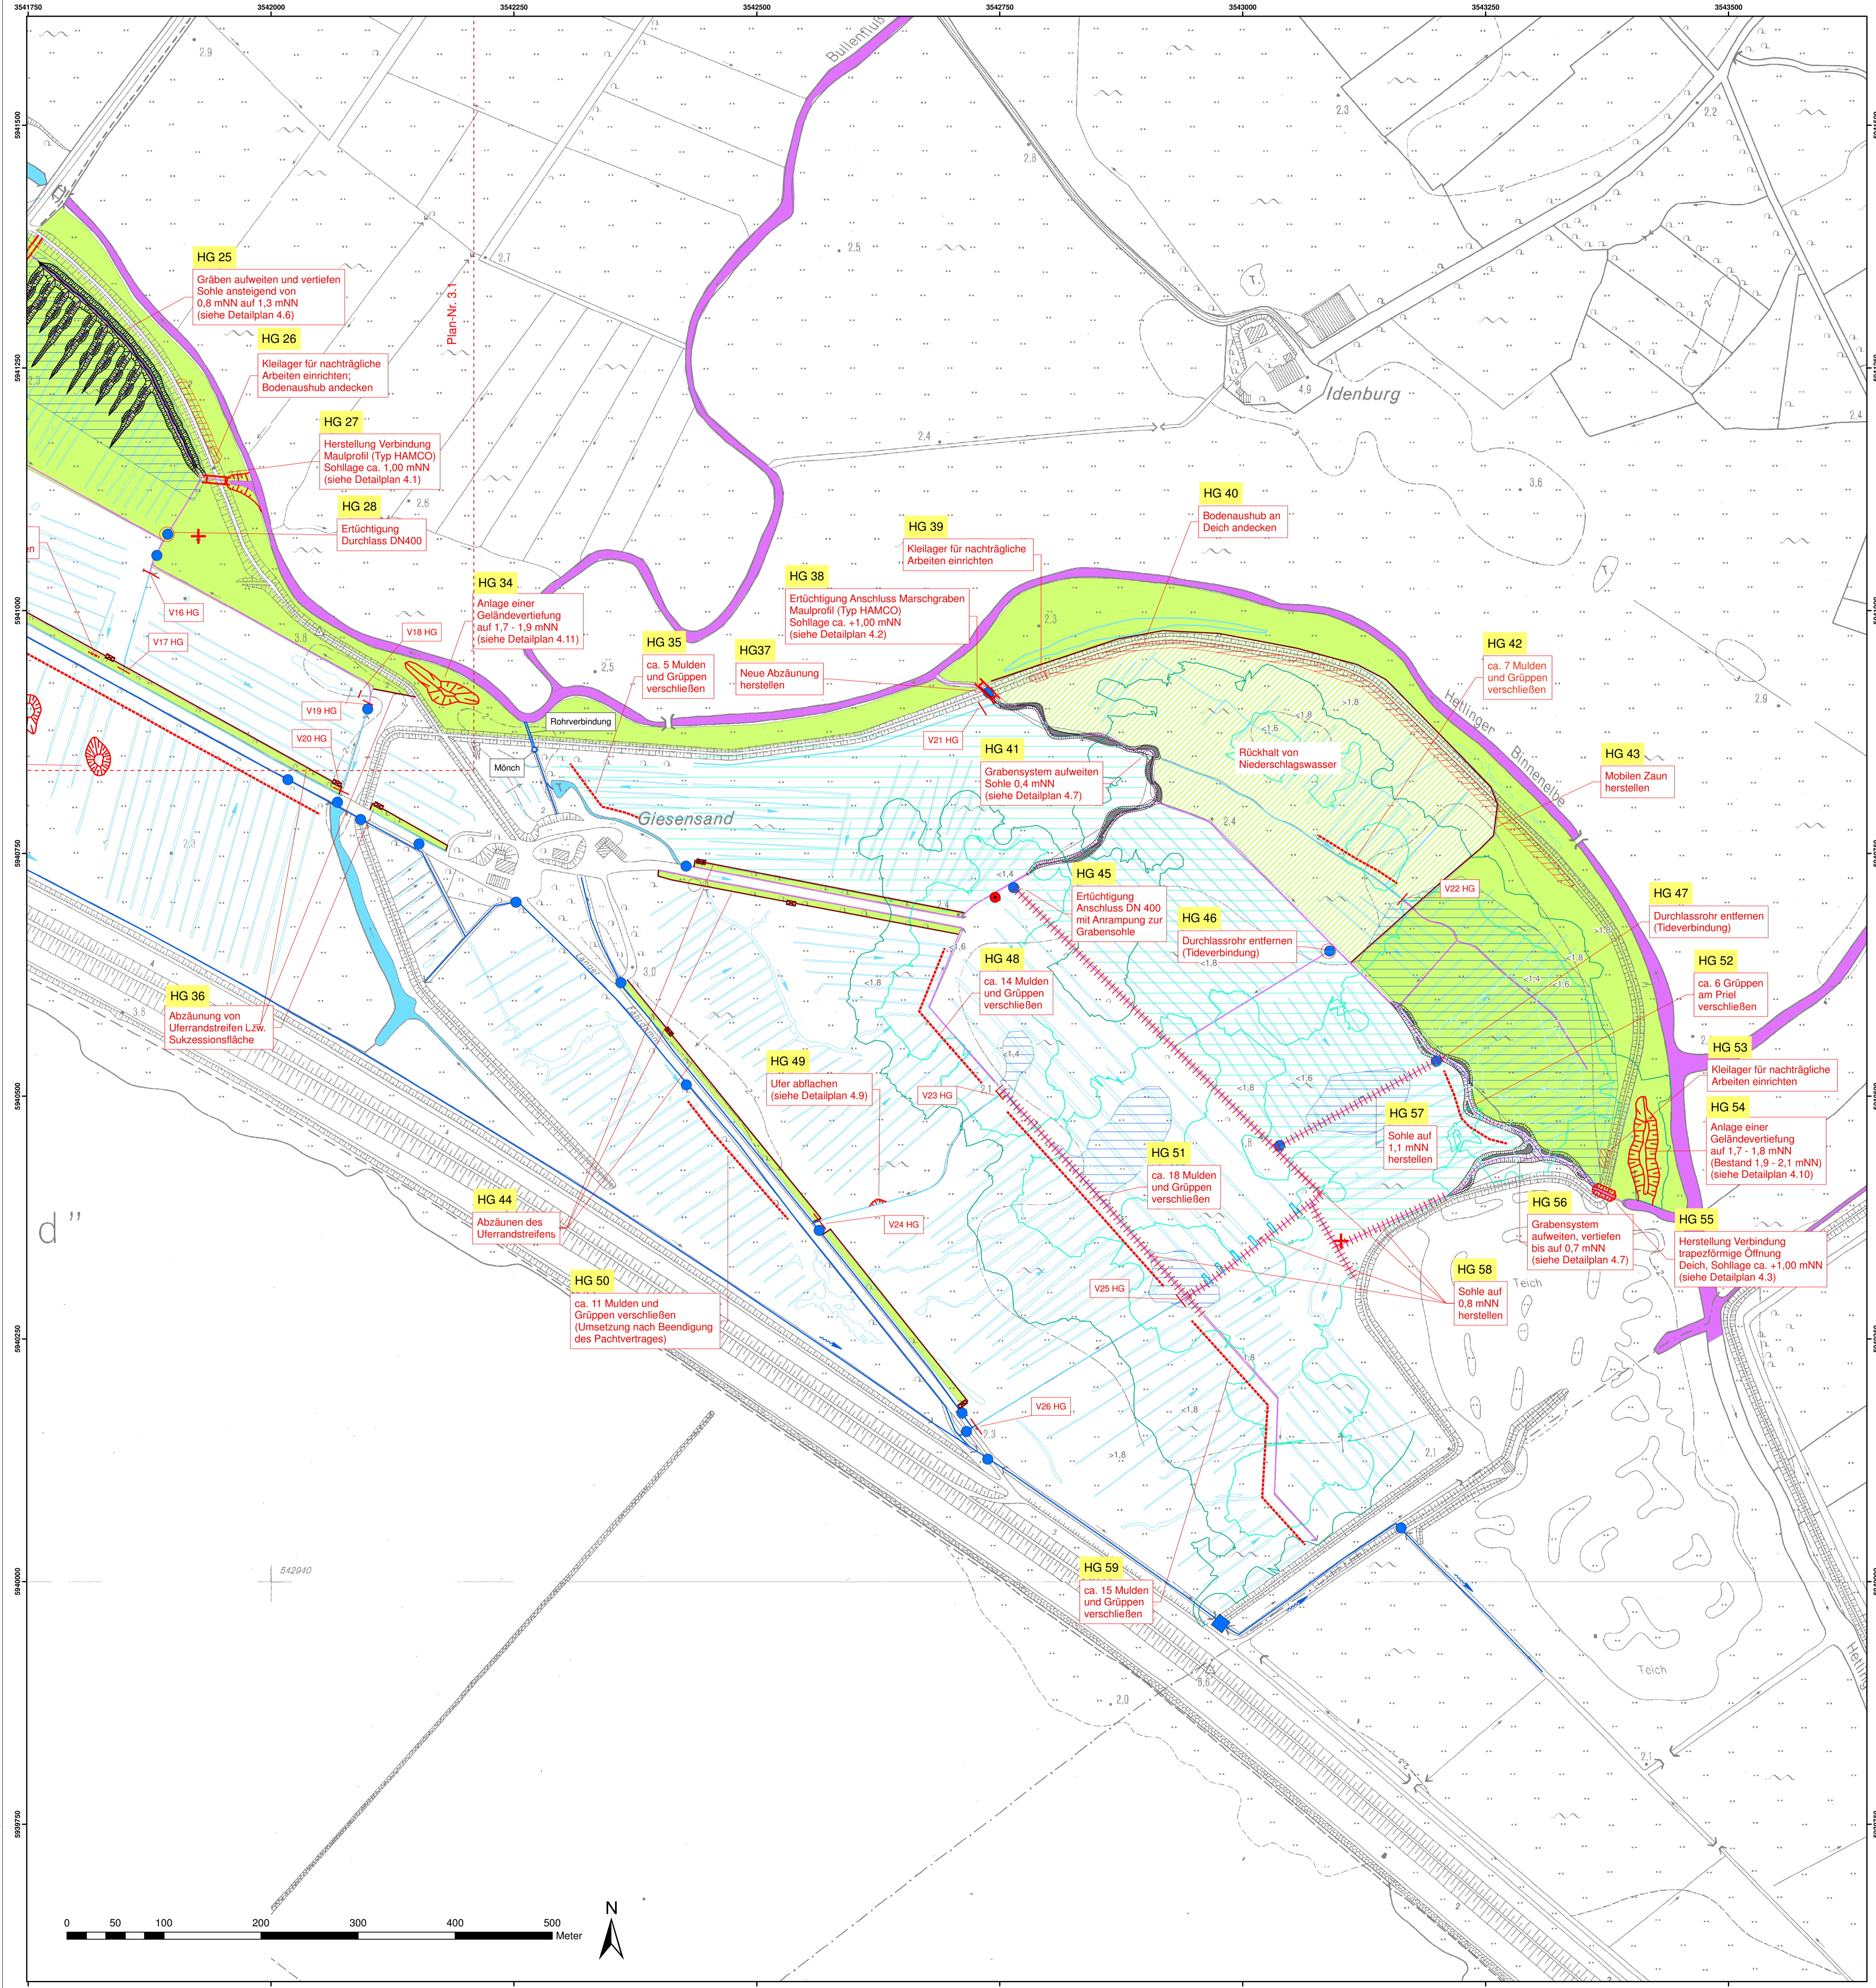

Anpassung der Fahrrinne der Unter- und Außenleie an die Containerschiffahrt

Landschaftspflegerischer Ausführungsplan
Maßnahmengbiet Hetlingen / Giesensand

D																					
C																					
B																					
A																					
Name Datum Änderung																					
Planart																					
Maßnahmenplan - Teilplan 2																					
<table style="width: 100%; font-size: small;"> <tr> <td>Bearbeitung</td> <td>BWS GmbH</td> <td>Datum</td> <td>05.12.2006</td> </tr> <tr> <td>Plan - Nr.</td> <td>3.2</td> <td>Aufgestellt:</td> <td>gez. J. Gutbrod</td> </tr> <tr> <td>Bearbeitet:</td> <td>S. Taubald</td> <td>Geprüft:</td> <td>gez. J. Lüdemann</td> </tr> <tr> <td>Maßstab:</td> <td>1:2.500</td> <td>Blattgröße:</td> <td>118,8 x 84,1</td> </tr> </table>						Bearbeitung	BWS GmbH	Datum	05.12.2006	Plan - Nr.	3.2	Aufgestellt:	gez. J. Gutbrod	Bearbeitet:	S. Taubald	Geprüft:	gez. J. Lüdemann	Maßstab:	1:2.500	Blattgröße:	118,8 x 84,1
Bearbeitung	BWS GmbH	Datum	05.12.2006																		
Plan - Nr.	3.2	Aufgestellt:	gez. J. Gutbrod																		
Bearbeitet:	S. Taubald	Geprüft:	gez. J. Lüdemann																		
Maßstab:	1:2.500	Blattgröße:	118,8 x 84,1																		