

# Maßnahmengbiet Hetlingen/Giesensand

## LEGENDE

- Maßnahmengbiet Hetlingen/Giesensand
- Gewässer ohne Tideeinfluss
- Gewässer mit Tideeinfluss
- Straßen-, Deichfuß- und Hofentwässerung
- Gehölze
- Abzäunung der Sukzessionsflächen (LAP-Maßnahmen)

## Pflege


- Extensivierte Flächen (nach NSG-Vertragsvorlage)

Bewirtschaftungsform	Standweide, Mähweide, Wiese
Weidelierarten	Rinder, Pferde
Besatzdichte	1,5 Tiere/ha bis 01. Juli, ab 01. Juli unterliegt die Tierzahl keiner Beschränkung
Auftrieb	ab 10.05.
Abtrieb	bis 15.10.
Schnitt	ab 01.07. bei Wiesennutzung maximal 2 Schnitte oder Nachweidung
Düngung	unzulässig
Bodenbearbeitung	im Frühjahr unzulässig, im Herbst möglich, in Zusammenarbeit mit der zuständigen Naturschutzbehörde festlegen
Ausbringung von Pflanzenschutzmitteln	unzulässig
Gewässerunterhaltung (Verbandsgewässer)	Hetlinger Binneneibe (Graben A), Haseldorfer Binneneibe (Graben 2), Graben 4 (entlang Langer Fährdamm), Graben 4,1/4.3 (entlang Deichverteidigungsweg), Graben 2.1 (Wegseitengraben im westl. Teil des Maßnahmengbietes)
Unterhaltung von Gräben und Grütten	keine
Unterhaltung von Tidegräben	Kontrolle des Gewässerzustandes und bei Bedarf Unterhaltungsmaßnahmen in Zusammenarbeit mit der zuständigen Naturschutzbehörde festlegen

- Sukzessionsflächen (größere Flächen bereits bestehend) (bei Bedarf Pflegeschnitt um Gehölzaufkommen zu vermeiden, in Absprache mit der zuständigen Naturschutzbehörde)
- Extensive Beweidung von Teilen der Fläche zur Vermeidung der Brenneselentwicklung nach Absprache mit der zuständigen Naturschutzbehörde, Abzäunung mit mobilem Zaun
- Sukzessionsfläche: Keine Pflegemaßnahmen

## Anpassung der Fahrrinne der Unter- und Außenelbe an die Containerschifffahrt

## Landschaftspflegerischer Ausführungsplan Maßnahmengbiet Hetlingen / Giesensand

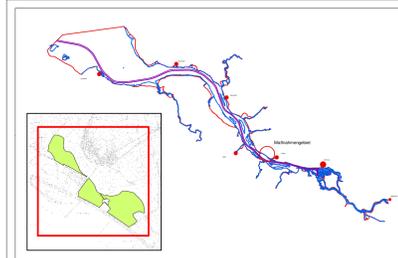


D			
C			
B			
A			
Name	Datum	Änderung	

Planart  
Pflegeplan

**BWS GmbH**  
RODDE & WASSER & WÄRMEN & SOLE  
BBS  
Büro Ökonomie-Politik

Plan - Nr. 5 Datum 05.12.2006  
 Bearbeitet: S. Taubald gezeichnet: S. Taubald  
 Aufgestellt: S. Walter gezeichnet: S. Walter  
 Geprüft: J. Lüdemann gezeichnet: J. Lüdemann  
 Maßstab: 1:5.000 Blattgröße: 118,8 x 84,1

**bfg**  
Bundesamt für Naturschutz  
Bundesministerium für Umwelt, Naturschutz und nukleare Sicherheit

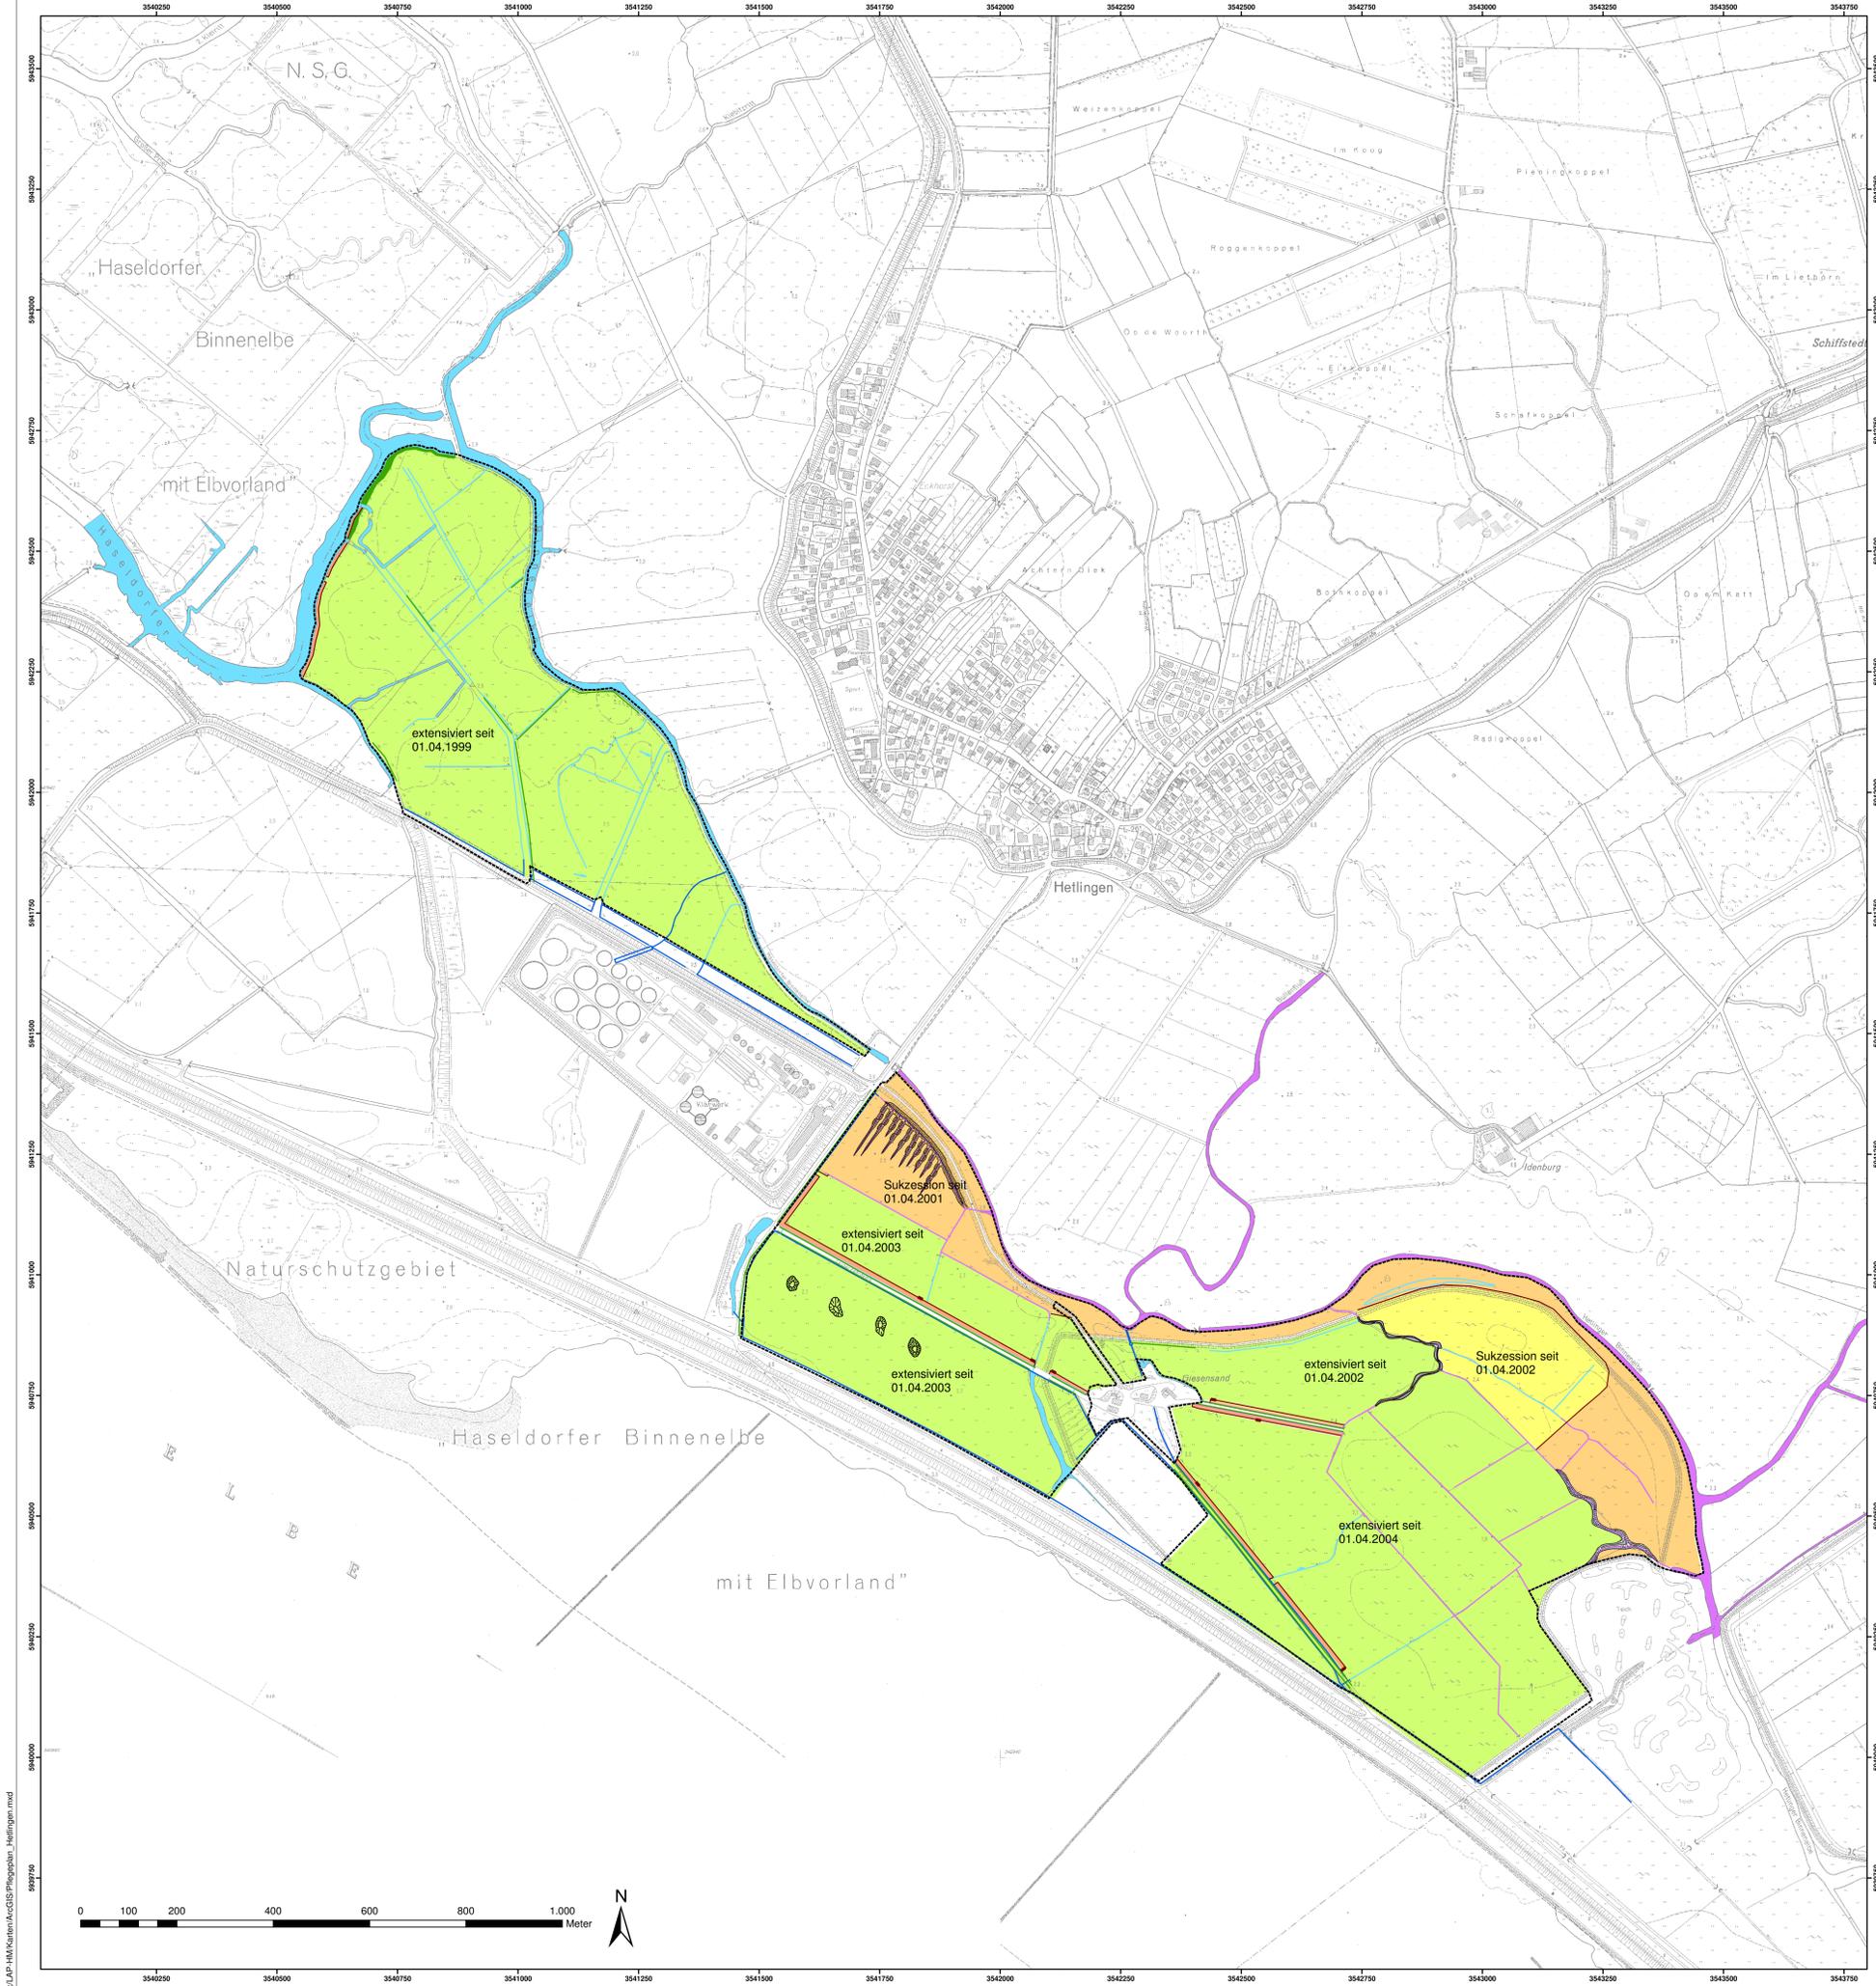

FC:\LAP-IM\Karten\ArcGIS\Pflegeplan\_Hetlingen.mxd