


Maßnahmengbiet Vaaler Moor

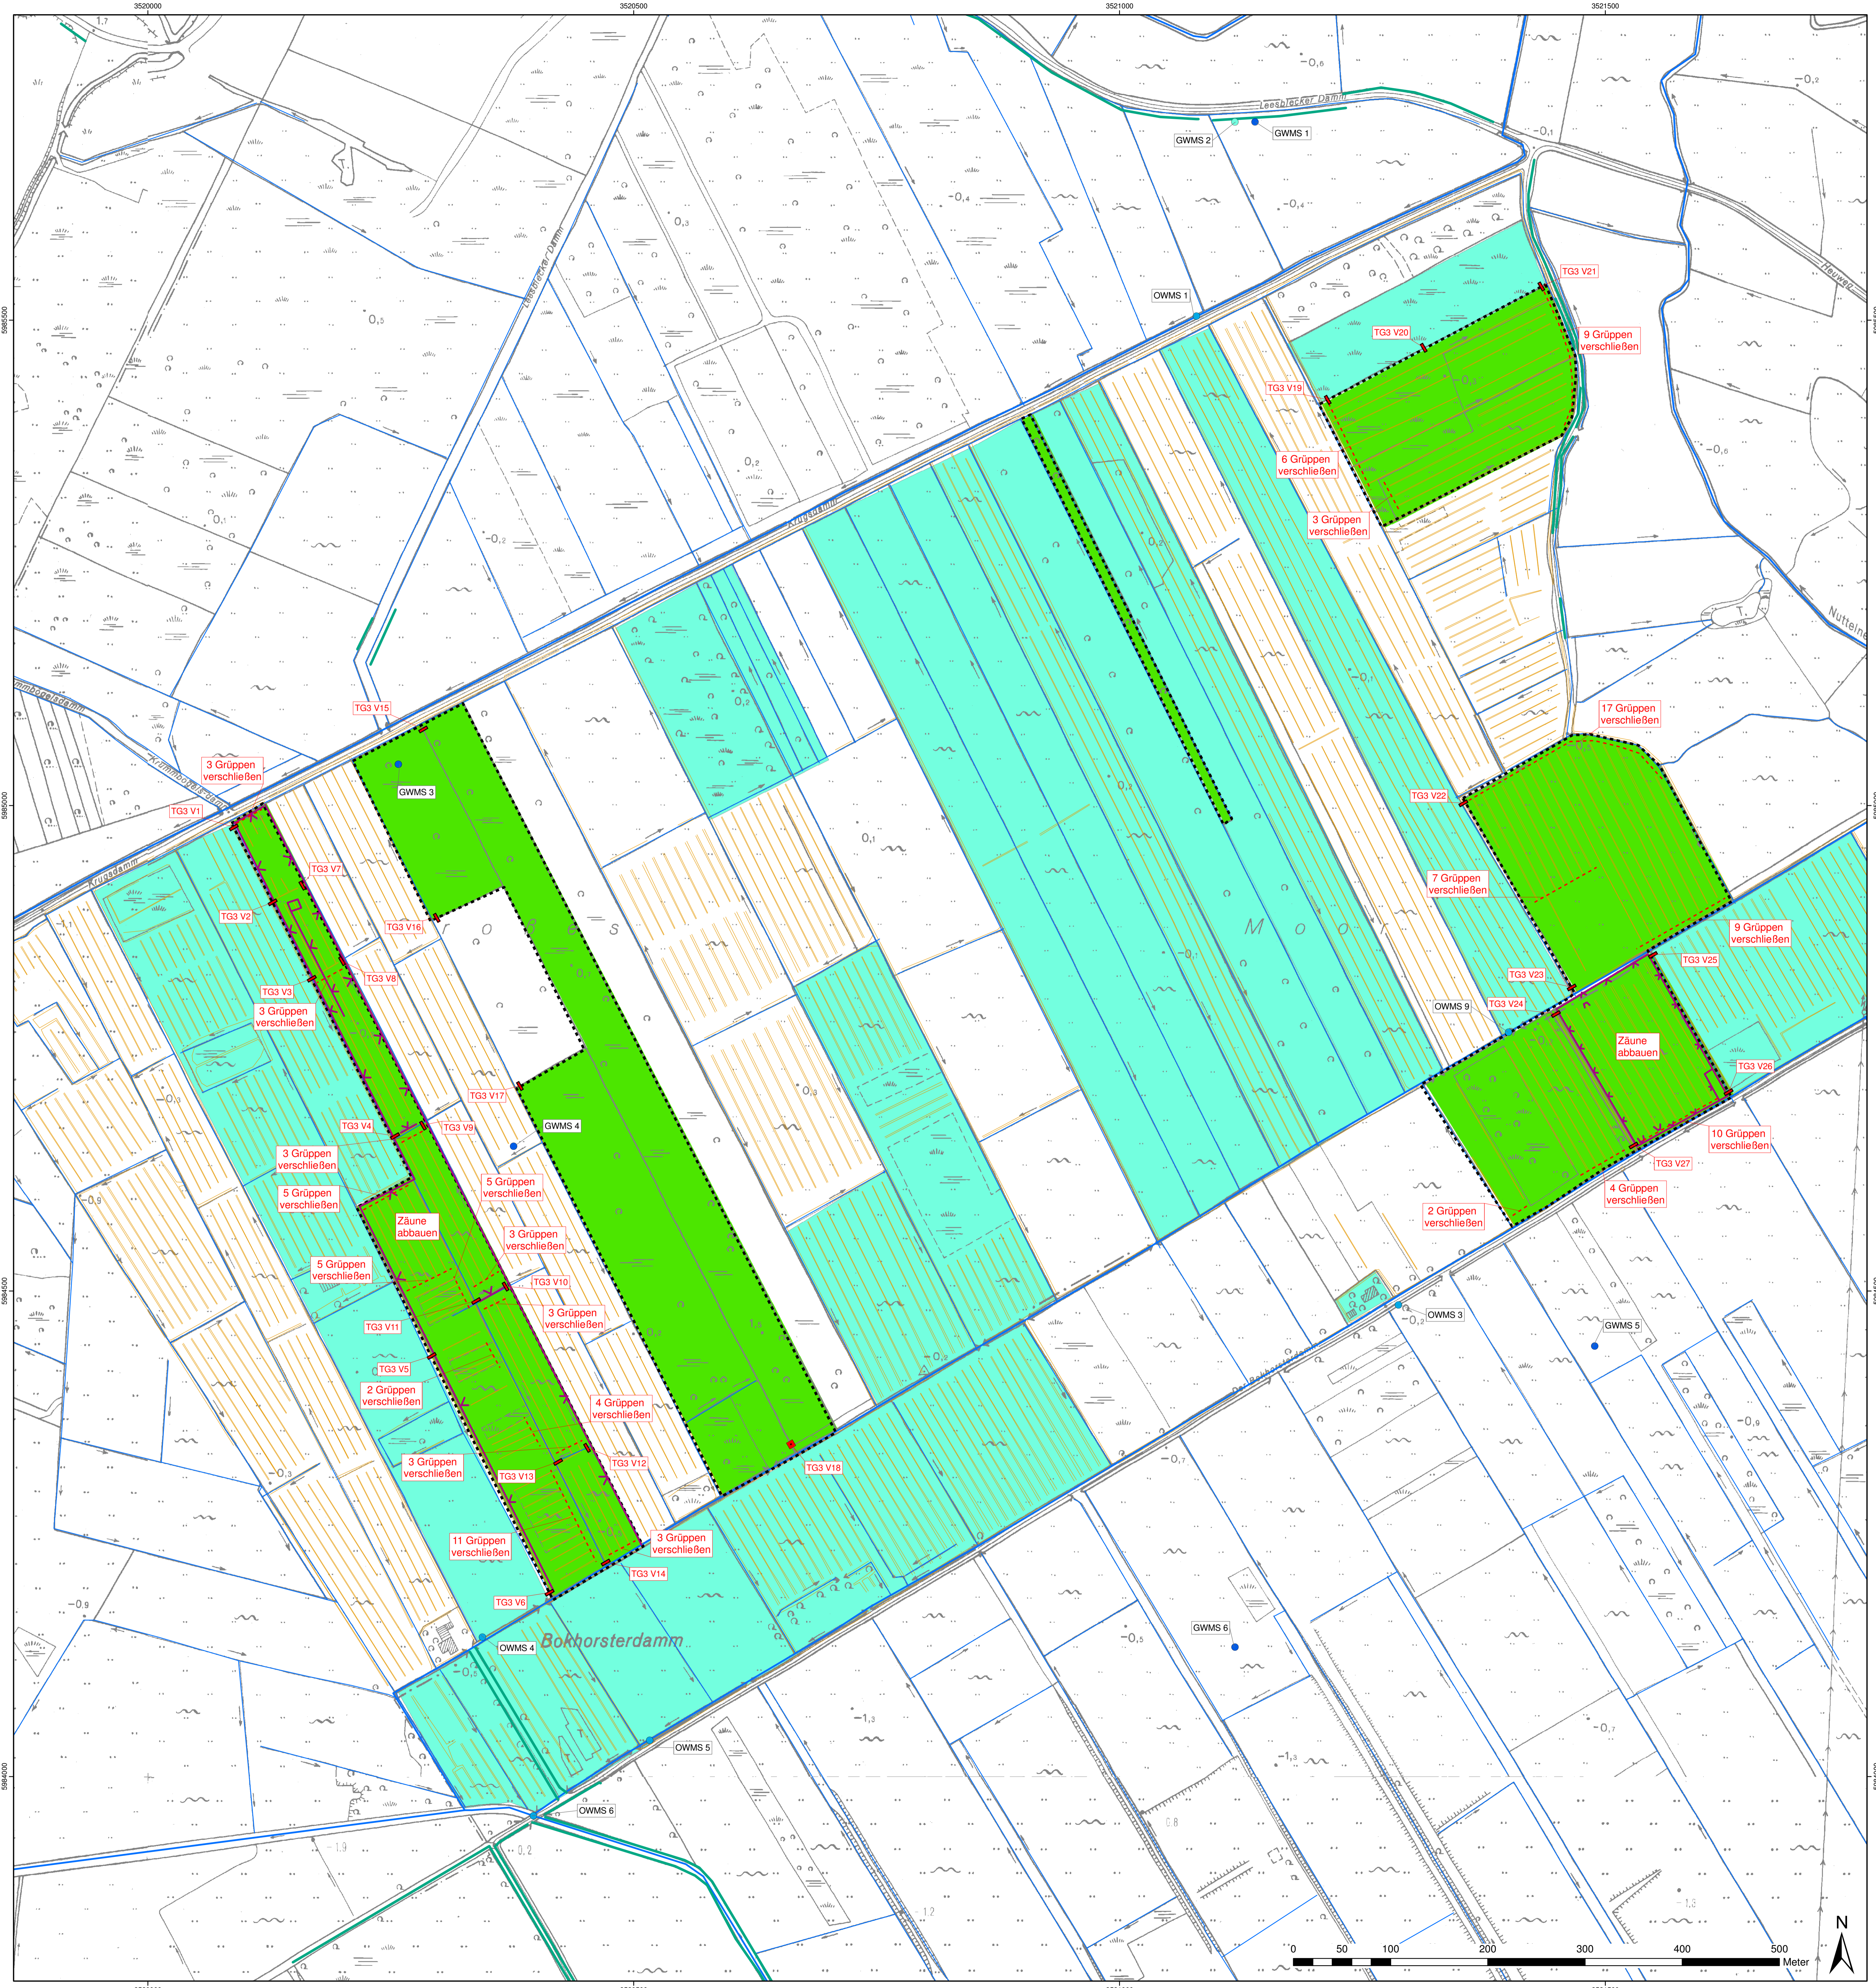

Legende

- Bestand**
- Maßnahmengbiet
 - Eigentum der Stiftung Naturschutz
 - Hauptgewässer
 - Gewässer
 - Geländekante (z.B. Böschungserkante von Gräben und Gruppen, Geländesprünge)
 - Gehölzstreifen
 - Grundwassermessstelle verillert im Torfkörper
 - Grundwassermessstelle verillert im quartären Grundwasserleiter
 - Oberflächenwassermessstelle
- Maßnahmen**
- Grabenverschluss mit Pfahlreihe und Erdplombe herstellen. Die Verschlüsse sind mit einer Überhöhung von mind. 0,3 m über Gelände auszuführen (s. Plan 7.1)
 - Grabenverschluss mit Stautafel in Handarbeit herstellen. Die Stautafeln sind auf Geländehöhe auszuführen (s. Plan 7.1)
 - Grabenverschluss mit Teilgebiet und Maßnahmennummer
 - Gruppenverschlüsse herstellen
 - Maßnahmenerläuterung z.B.: Gruppenverschluss auf 5 m Länge
 - Nutzungsaufgabe, Vermässung, keine landschaftspflegerischen Maßnahmen (Pflge siehe Pflegeplan)
 - Abzäunung entfernen

Anpassung der Fahrinne der Unter- und Außenelbe an die Containerschiffahrt
Landschaftspflegerischer Ausführungsplan Vaaler Moor

D			
C			
B			
A			
Planart	Name	Datum	Änderung
	Plan 6.3: Maßnahmenplan Teilgebiet 3		

BWS GmbH | **BBS** | **bfg**
 Boden • Wasser • Water • Soil | Büro Greuner-Pönicke | Bundesinstitut für Bau-, Stadt- und Raumforschung

Bearbeitung: S. Taubald | Datum: 28.6.2006
 Bearbeiter: S. Taubald | gezeichnet: S. Taubald
 Aufgestellt: M. Beyer | gezeichnet: M. Beyer
 Geprüft: L. Krob | gezeichnet: L. Krob
 Maßstab: 1:2.500 | Blattgröße: 118,8 x 84,1