
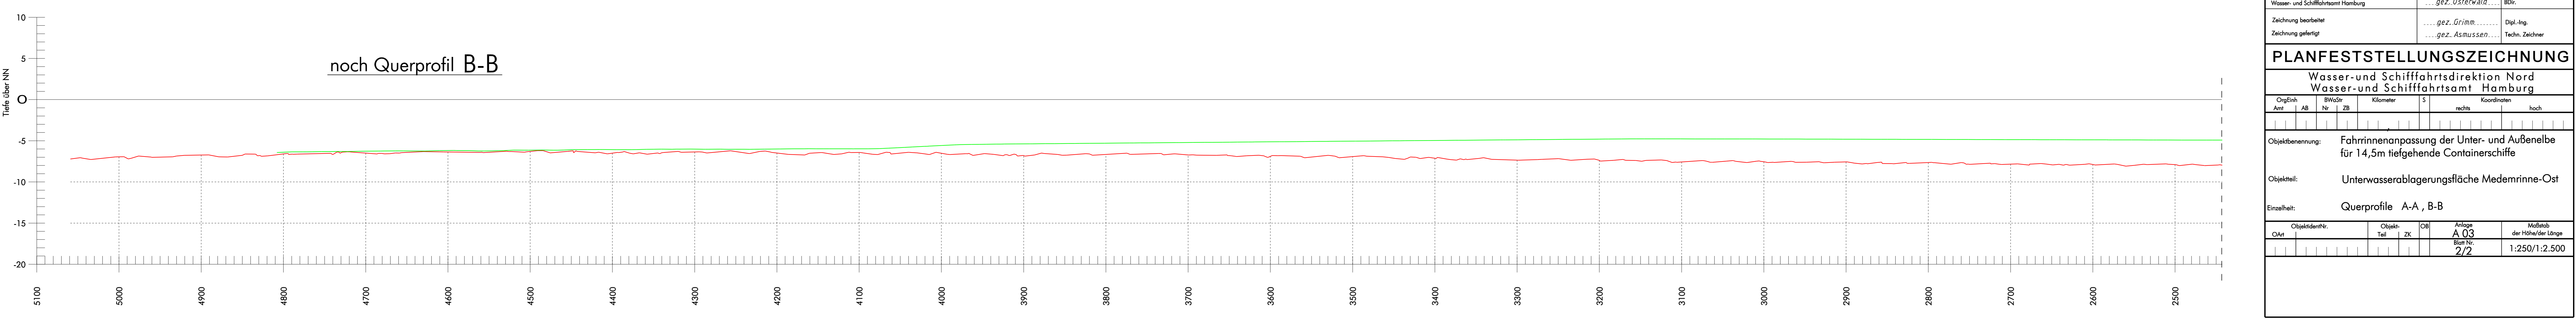


— vorhandene Topographie  
— geplante Ausbautopographie

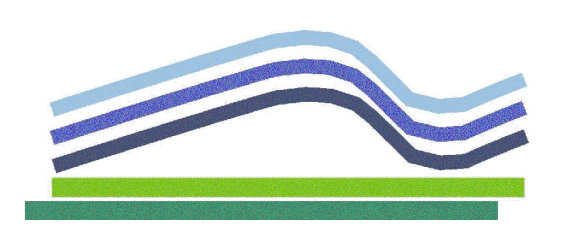

Aufgestellt Hamburg, den 31.01.2007 Wasser- und Schifffahrtsamt Hamburg		Im Auftrag ... gez. Osterwald ...		Amts-/Dienstbezeichnung BDir.	
Zeichnung bearbeitet Zeichnung gefertigt		... gez. Grimm ... ... gez. Asmusen ...		Dipl.-Ing. Techn. Zeichner	
<b>PLANFESTSTELLUNGSZEICHNUNG</b>					
Wasser- und Schifffahrtsdirektion Nord Wasser- und Schifffahrtsamt Hamburg					
ObjEinh Amt	AB	BWöSt Nr	Kilometer ZB	S	Koordinaten rechts hoch
Objektbenennung: Fahrinnenanpassung der Unter- und Außenle für 14,5m tiefegehende Containerschiffe					
Objektteil: Unterwasserablagerungsfläche Medemrinne-Ost					
Einzelheit: Querprofile A-A, B-B					
Objektident.Nr. OAst	Objekt- Teil	Objekt- ZK	Objekt- ZB	Anlage A 03 Blatt Nr. 2/2	Maßstab der Höhe/der Länge 1:250/1:2.500