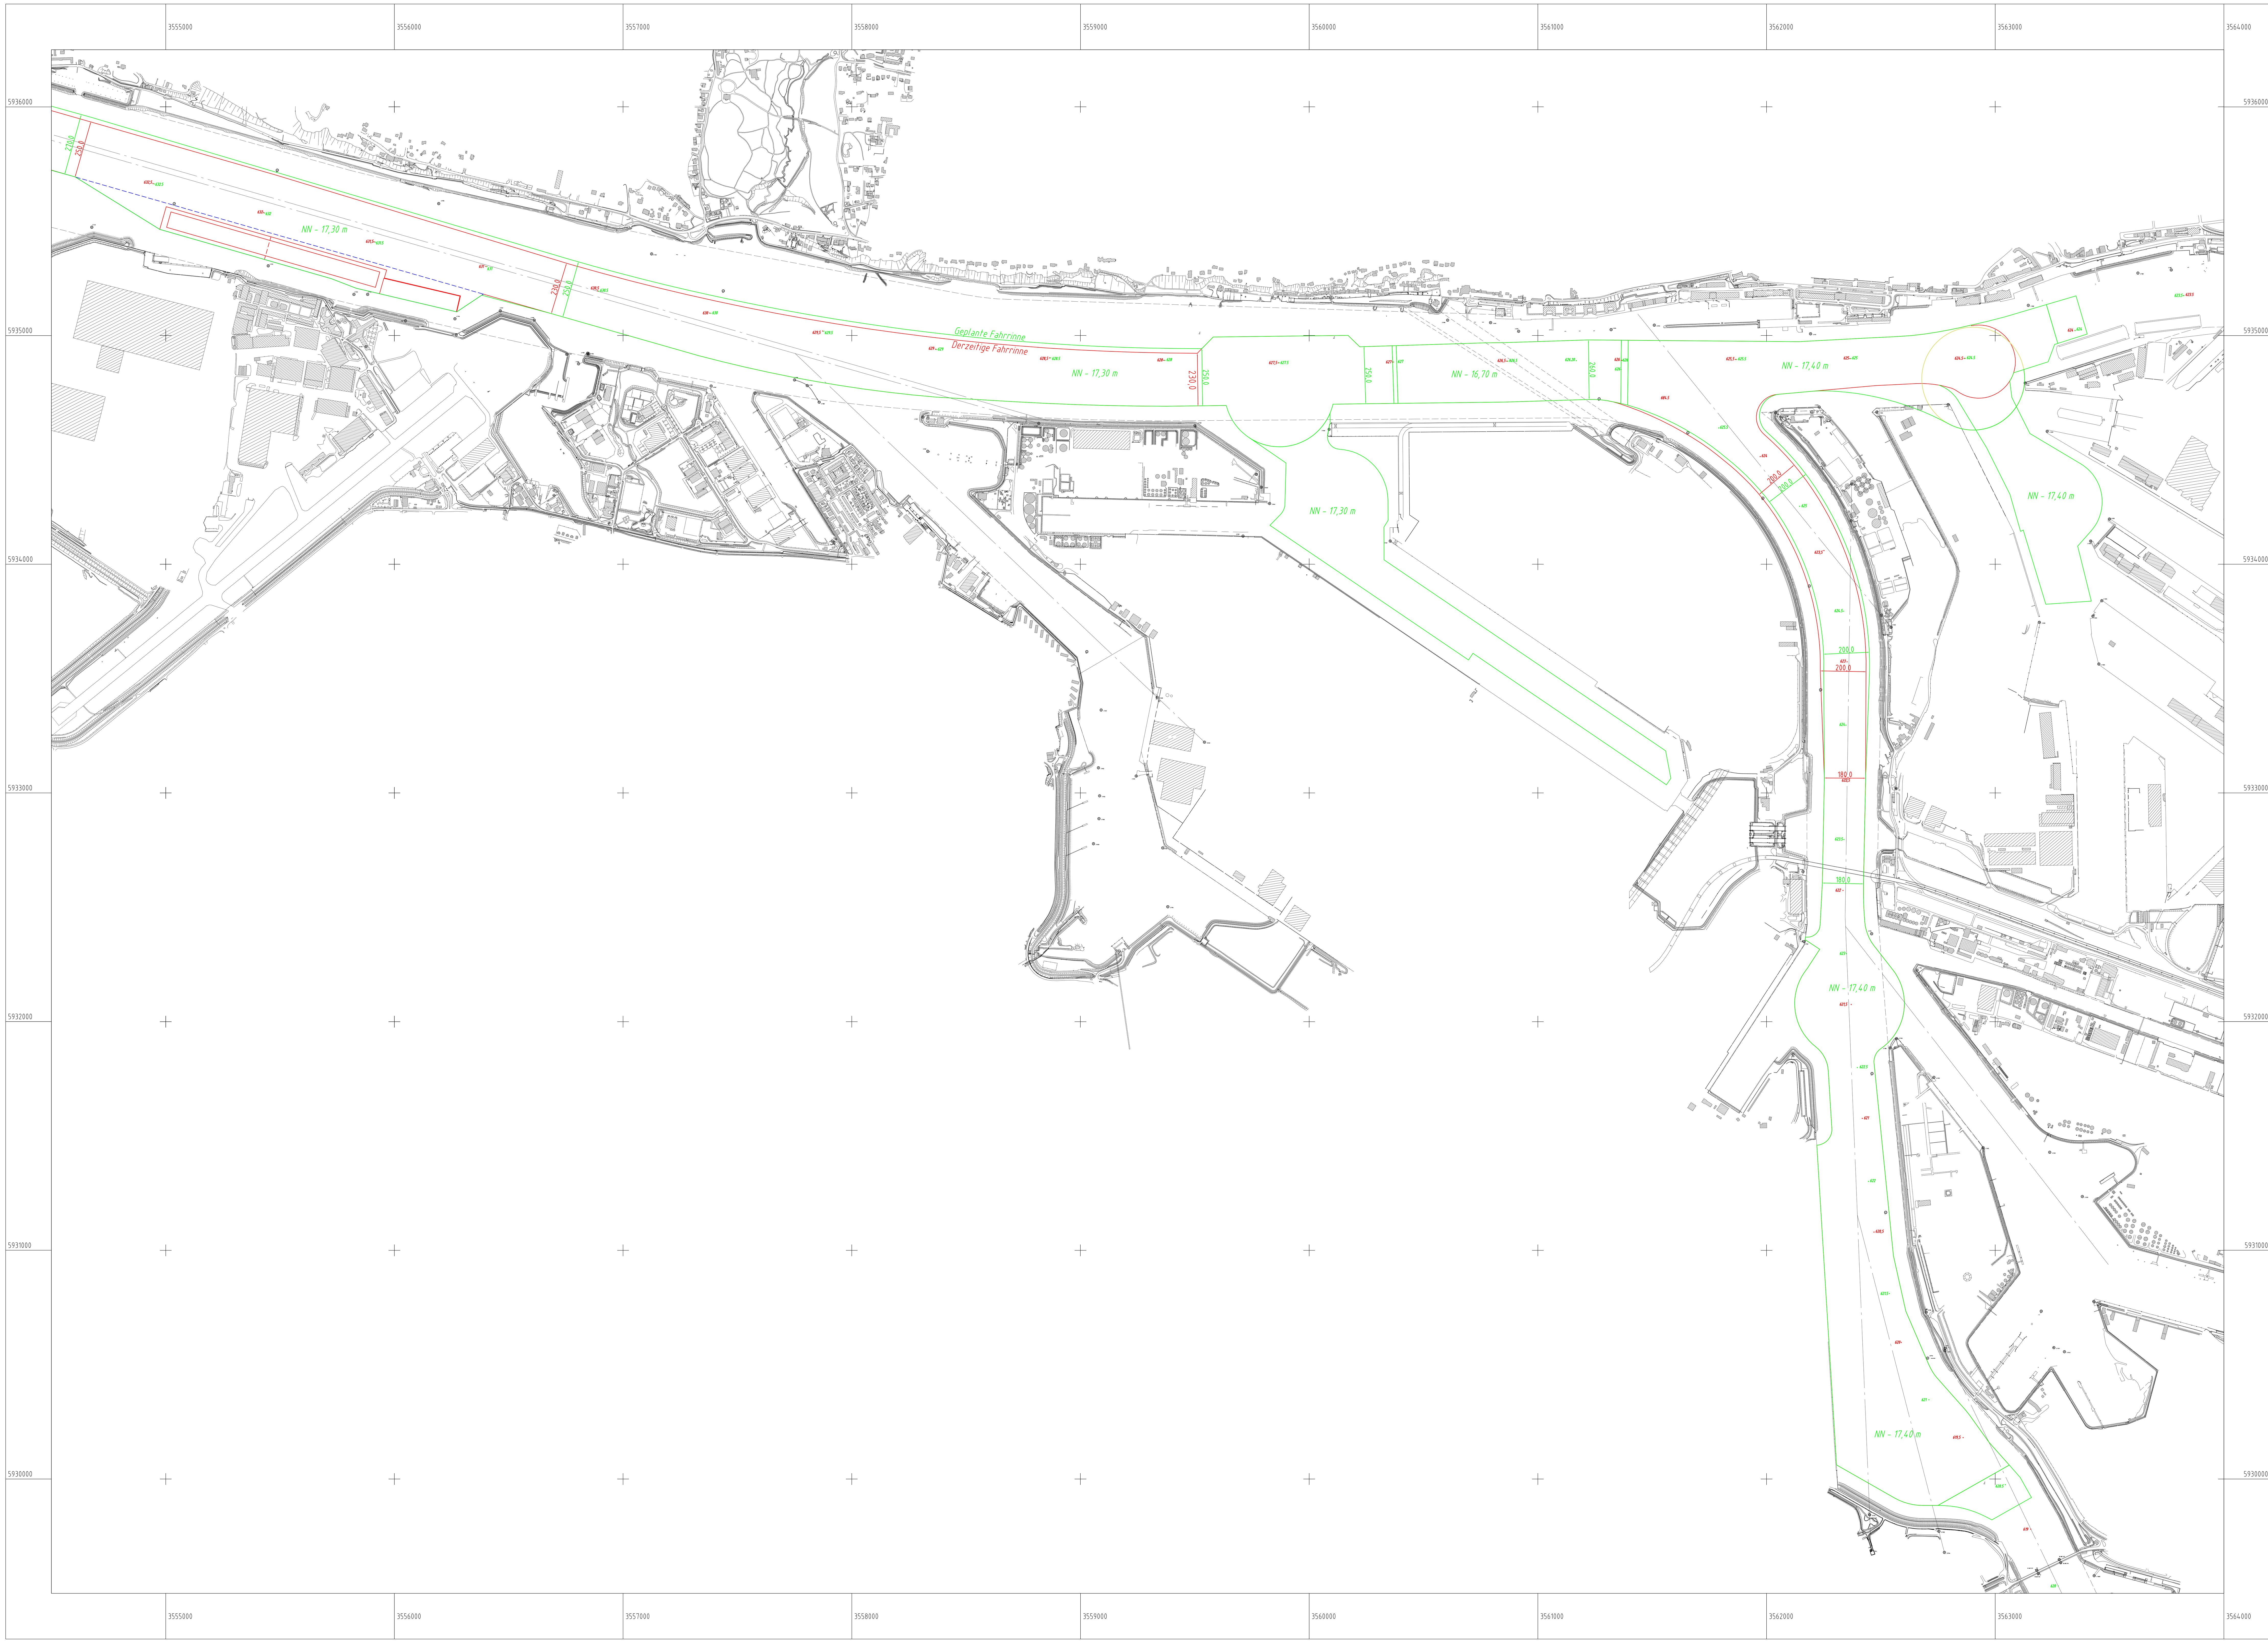


Rot = Derzeitige Kilometrierung
Grün = Geplante Kilometrierung

Rot = Derzeitige Fahrrinne
Grün = Geplante Fahrrinne

HPA Hamburg Port Authority

Strombau / Vermessungsdienst / HPA 2231

Hamburg, den ..................

Dienstl.-Leiter: ..................

Fahrrinnenanpassung von Unter- und Außenelbe
Anlage B-1
Fahrrinnentrassierung Hamburger Delegationsstrecke
Blatt 2: Östlicher Teil (km 632,0 bis 619,5)

| | Datum | Name | Lagestatus |
|---|---|---|---|
| Gemessen | | | 100 |
| Gezeichnet | 26.06.2006 | Dreßler | 100 (Potsdam-Datum, GK-Abb.) 310 (ETRS 89, UTM-Abb.) |
| Geprüft | 12.02.2007 | Oellerich E.f. | 320 (ETRS 89, GK-Abb.) |

Meßbezirk: Gesamt
Maßstab: 1:10000
Blatt-Nr.:

Die Höhenangaben beziehen sich auf NN

Projekt-Nr.: 099009
Pfad \ Datei: R:\CAD-DATEN\Pv\-Dienst\......\Ges099009\cad\variante4_4\AnlageB1