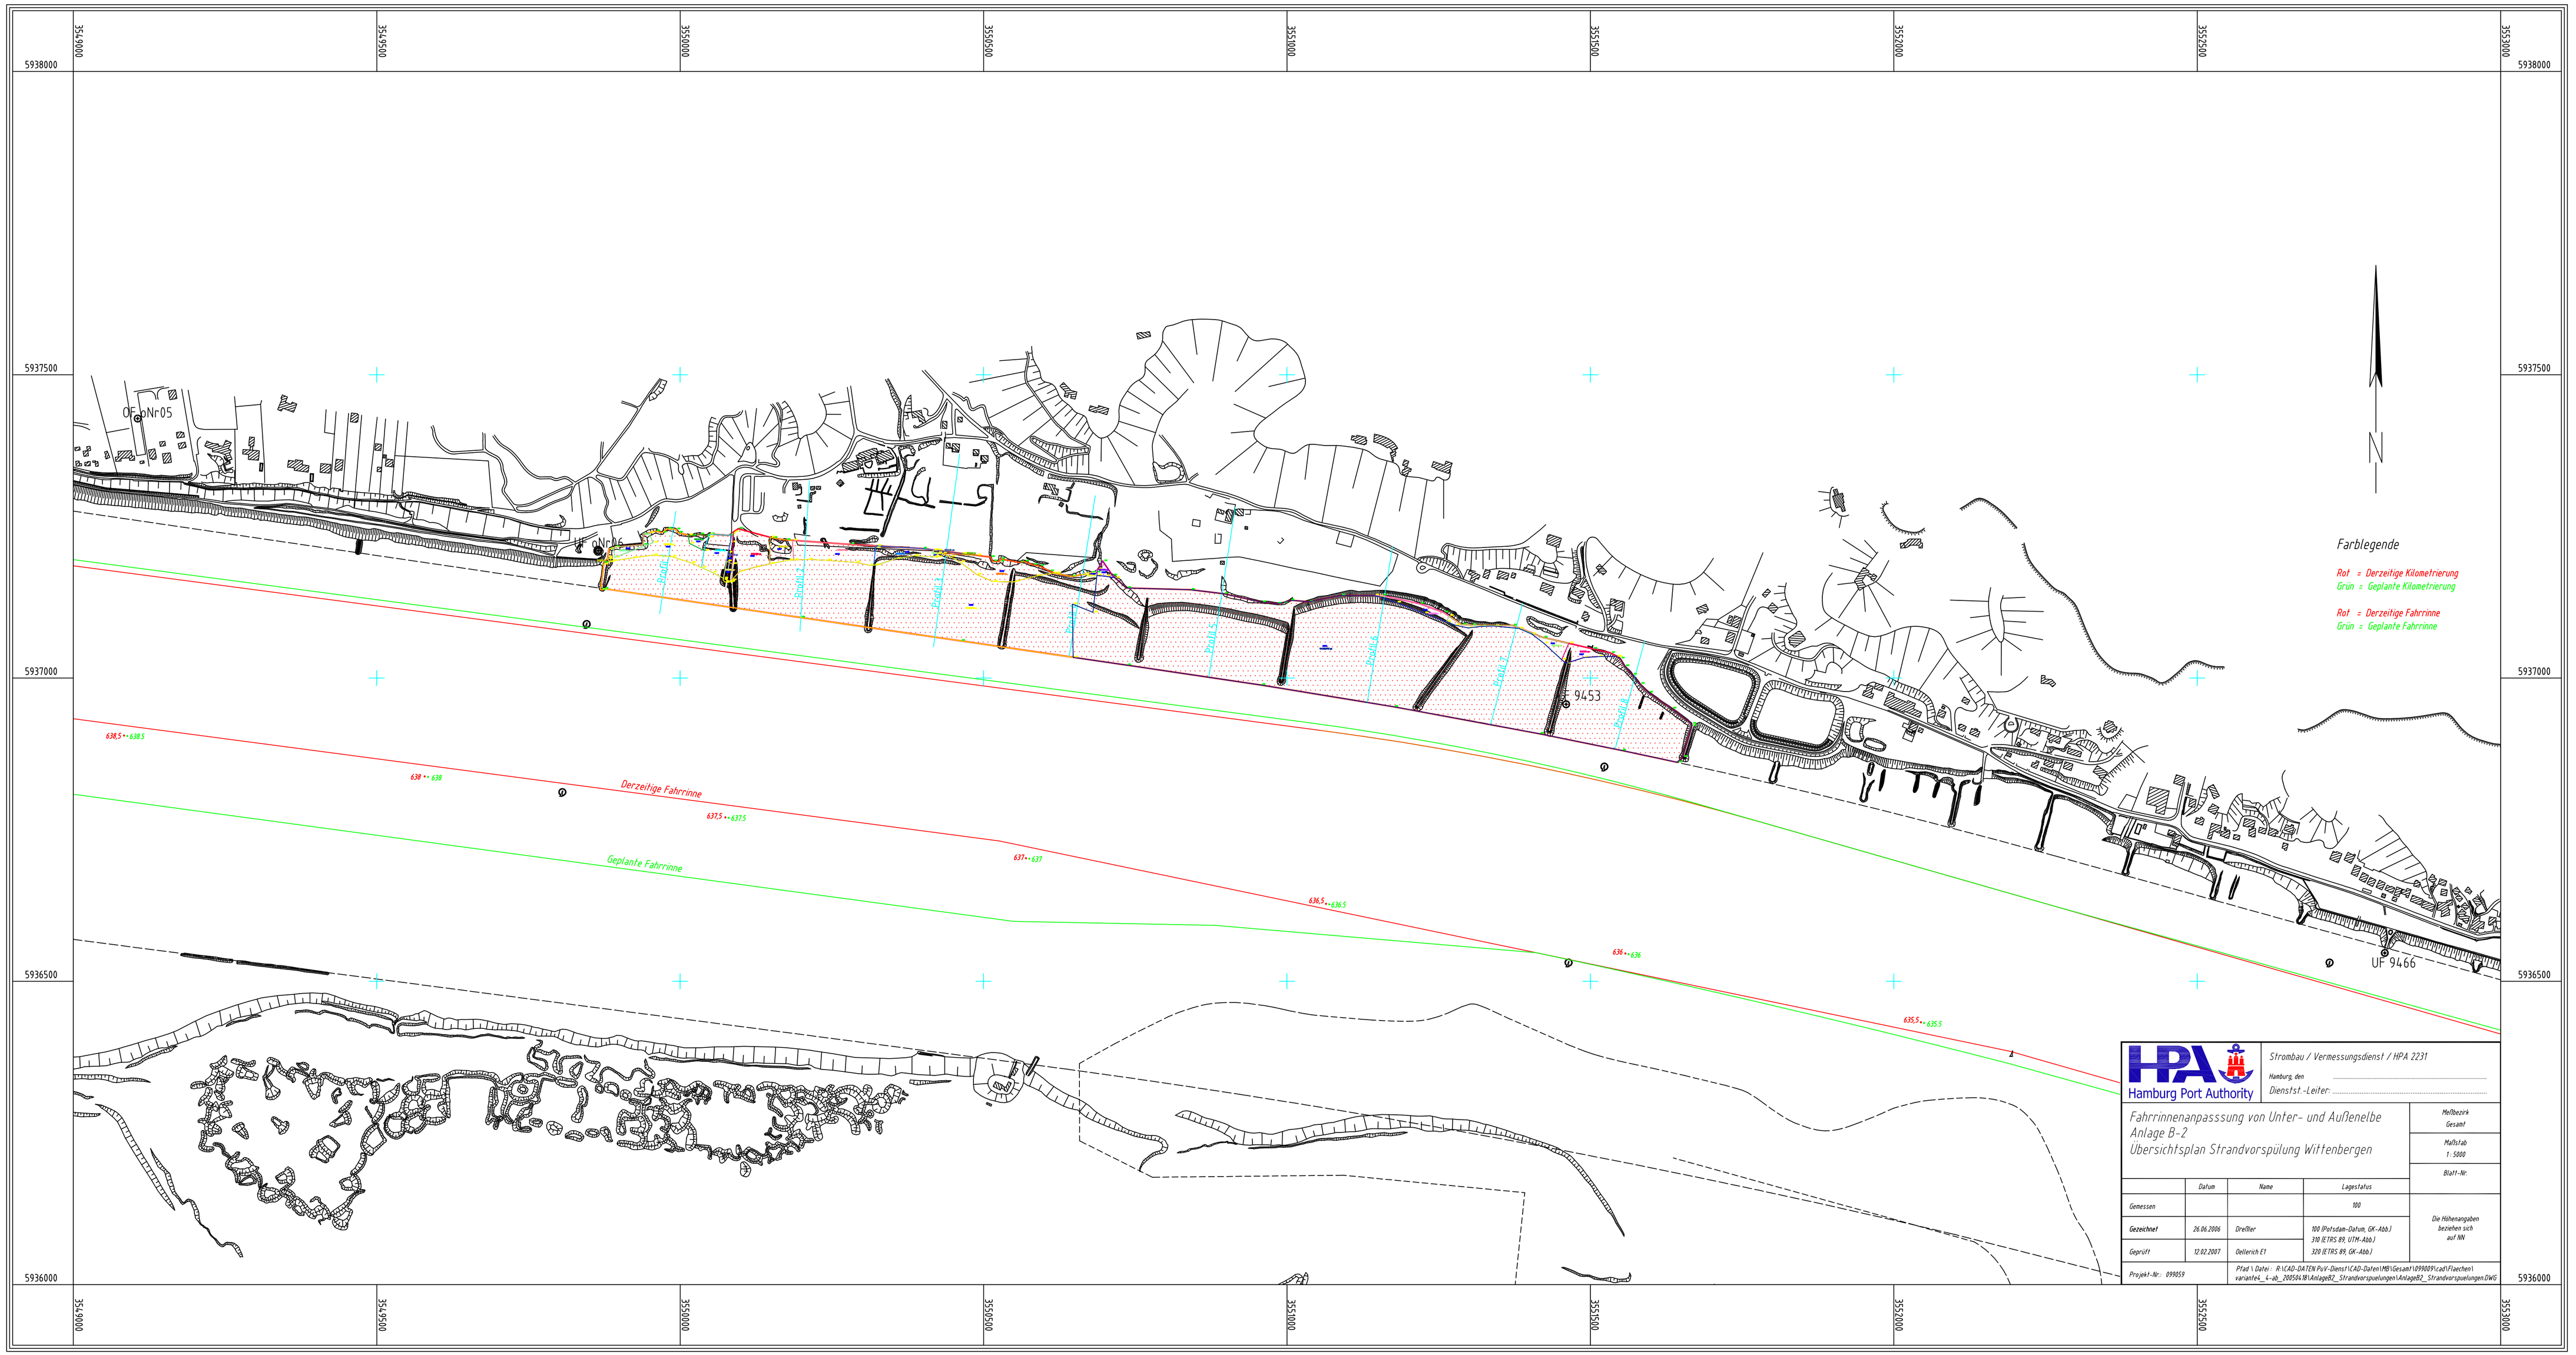

3549000
3549500
3550000
3550500
3551000
3551500
3552000
3552500
3553000
5938000
5937500
5937000
5936500
5936000
OF oNr05
9453
UF 9466
Derzeitige Fahrrinne
Geplante Fahrrinne
638,5 •• 638,5
638 •• 638
637,5 •• 637,5
637 •• 637
636,5 •• 636,5
636 •• 636
635,5 •• 635,5
N
Farblegende
Rot = Derzeitige Kilometrierung
Grün = Geplante Kilometrierung
Rot = Derzeitige Fahrrinne
Grün = Geplante Fahrrinne
HPA
Hamburg Port Authority
Strombau / Vermessungsdienst / HPA 2231
Hamburg, den
Dienstst.-Leiter:
Fahrrinnenanpasssung von Unter- und Außenelbe
Anlage B-2
Übersichtsplan Strandvorspülung Wittenbergen
Meßbezirk
Gesamt
Maßstab
1 : 5000
Blatt-Nr.
Datum
Name
Lagestatus
Gemessen
100
Gezeichnet
26.06.2006
Dreßler
100 (Potsdam-Datum, GK-Abb.)
310 (ETRS 89, UTM-Abb.)
Gegrüft
12.02.2007
Oellerich ET
320 (ETRS 89, GK-Abb.)
Die Höhenangaben beziehen sich auf NN
Projekt-Nr.: 099059
Pfad \ Datei: R:\CAD-DATEN PoV-Dienst\CAD-Daten\MB\Gesamt\099009\cad\Flaechen\variante4_4-ab_20050418\AnlageB2_Strandvorspuelungen\AnlageB2_Strandvorspuelungen.DWG