


# Konzeptlageplan

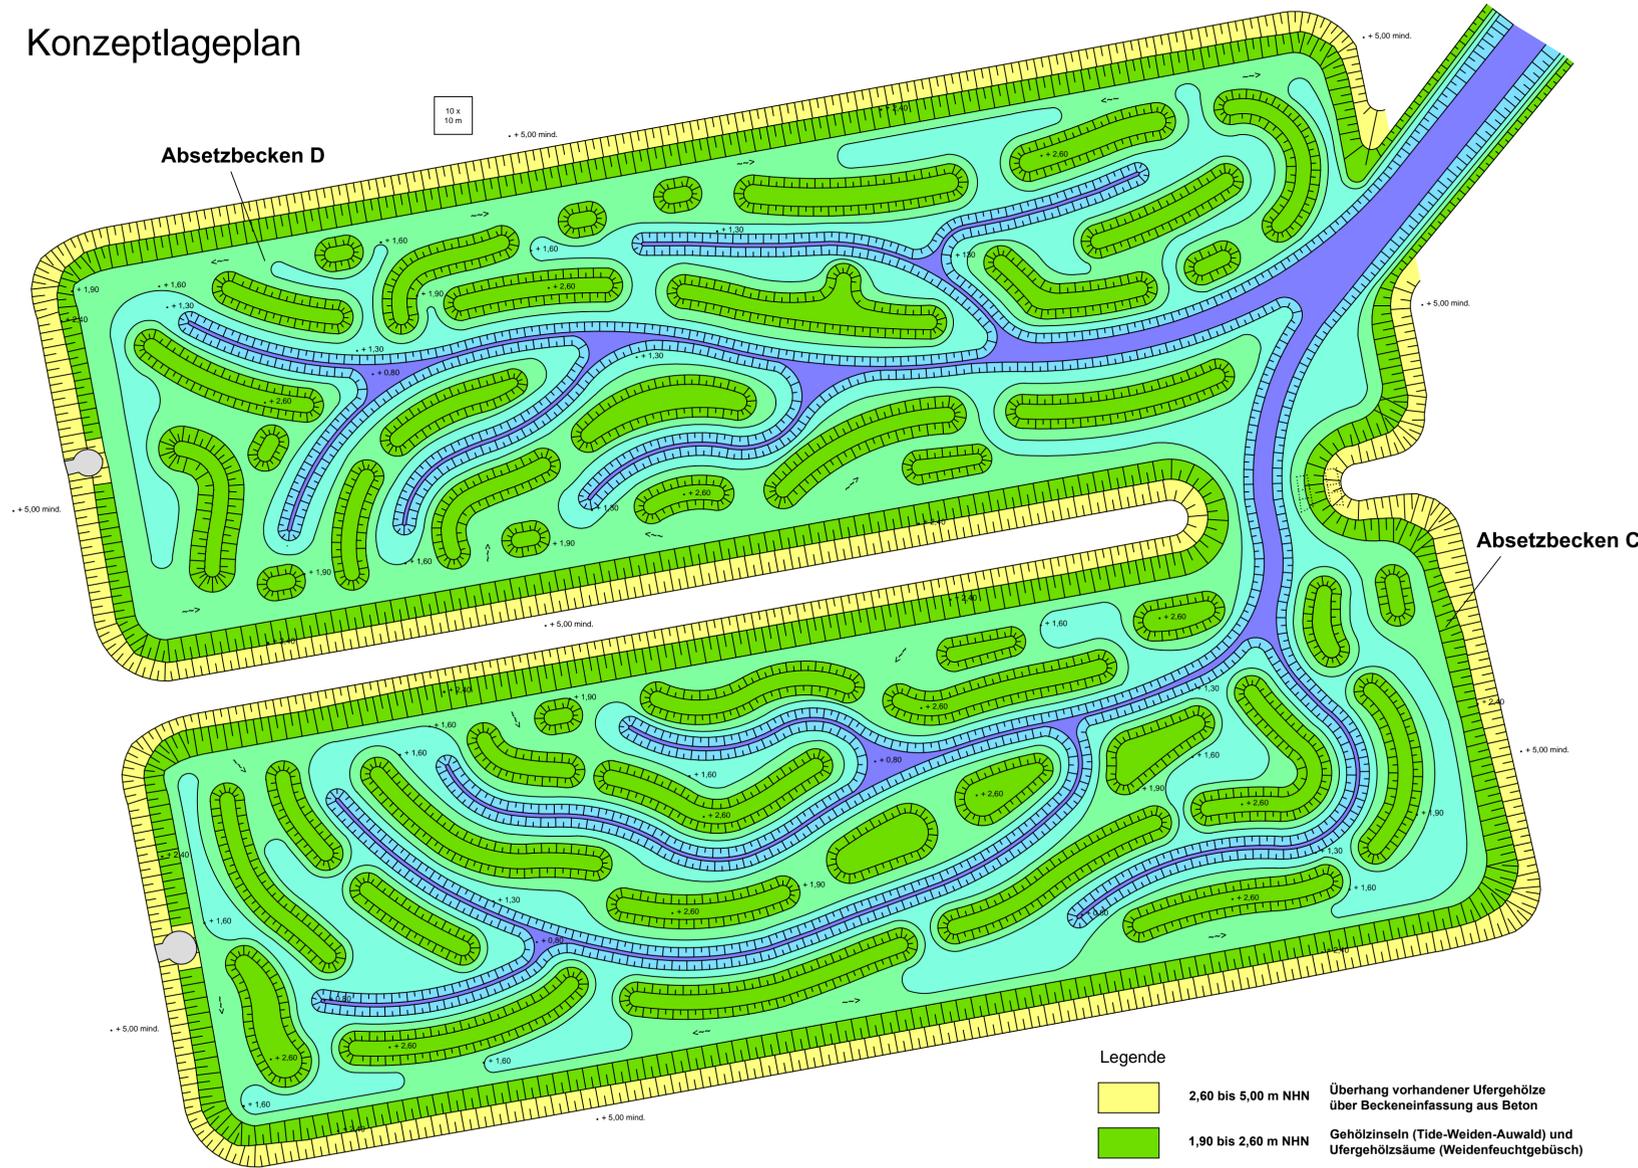


**Legende**

|  |                     |   |
|--|---------------------|---|
|  | 2,60 bis 5,00 m NNN | Überhang vorhandener Ufergehölze über Beckeneinfassung aus Beton            |
|  | 1,90 bis 2,60 m NNN | Gehölzinseln (Tide-Weiden-Auwald) und Ufergehölzsäume (Weidenfeuchtgebüsch) |
|  | 1,60 bis 1,90 m NNN | Tidebeeinflusste Süßwasserwatten mit Großröhrichten und Pionierv egetation  |
|  | 1,30 bis 1,60 m NNN |   |
|  | 0,80 bis 1,30 m NNN |   |
|  | 0,80 m NNN          | Prielsohle  |

~> ABFLUSSRICHTUNG

# Wuchsfläche für Schierlingswasserfenchel

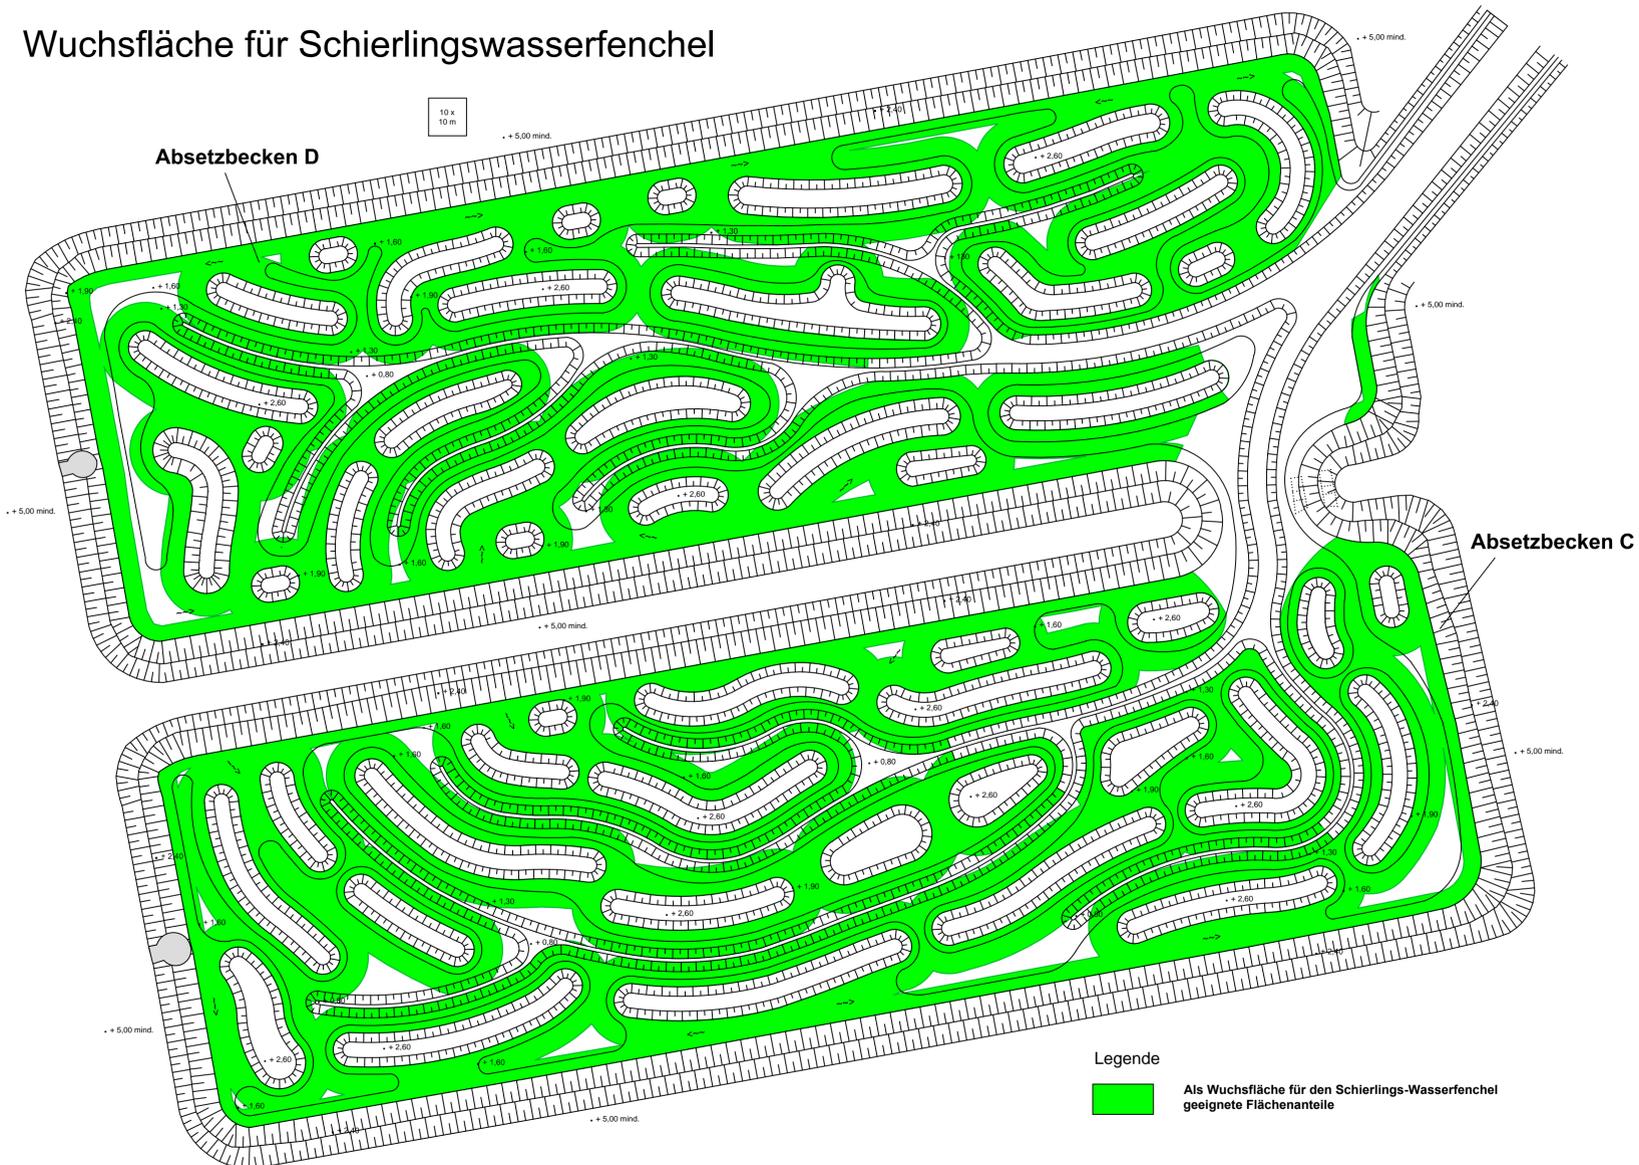

**Legende**

|  |  |
|--|--|
|  | Als Wuchsfläche für den Schierlings-Wasserfenchel geeignete Flächenanteile |
|--|--|


## Planungsgrundlage

Akte der Grundlagenermittlung vom 09.06.2017

Lagestatus: ETRS 89 UTM Zone 32N  
 Höhenstatus: Höhenangaben aus der Bauzeit (1893) und Umbaumaßnahmen bis 1992 beziehen sich auf NN. Alle Höhen aus der aktuellen Planung beziehen sich auf NHH (DHHN 2016)

| Index | Änderungen | Datum | Name |
|-------|------------|-------|------|
|       |            |       |      |

Datei-Nr.: 2017-059-4-P-00-03-LA-005.dwg

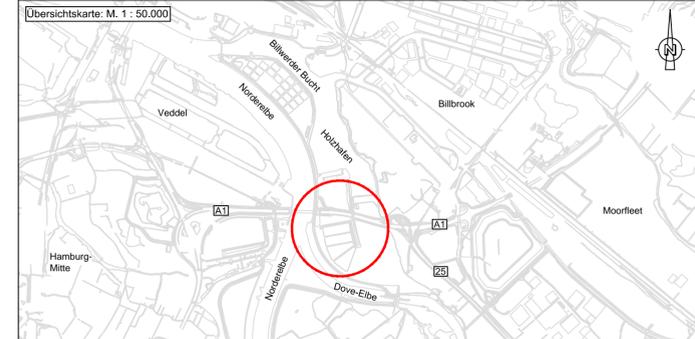

Prüfvermerke:

## Genehmigungsplanung

|                |   |   |   |
|----------------|---|---|---|
| Planverfasser: | <b>Hans-Rainer Bielfeld</b><br>Dipl.-Ing., Virchowstraße 16<br>Tel.: 040/ 389 39 39 | <b>Kerstin Berg</b><br>Landschaftsarchitekt/in BDLA<br>22767 Hamburg<br>Fax: 040/ 389 39 00 | AN-Projekt-Nr. 2017/059<br>Gezeichnet: 19.02.2018, vdG<br>Bearbeitet: 19.02.2018, Schm<br>Geprüft: 19.02.2018, Be |
|----------------|---|---|---|

|          |                                      |  |
|----------|--------------------------------------|--|
| Bauherr: | <b>HPA</b><br>Hamburg Port Authority | Hafeninfrastruktur Land<br>Anlagenmanagement Ufer- und HWS-Anlagen<br>Neuer Wandrahm 4 20457 HAMBURG |
|----------|--------------------------------------|--|

|                        |                                |                       |
|------------------------|--------------------------------|-----------------------|
| Bauwerk / Baumaßnahme: | Tideanschluss Billwerder Insel | Maßstab:<br>1 : 1.000 |
|------------------------|--------------------------------|-----------------------|

|              |   |   |
|--------------|---|---|
| Darstellung: | Landschaftspflegerischer Begleitplan<br>Konzeptlageplan /<br>Wuchsfläche für Schierlingswasserfenchel | Blattgröße:<br>1.135 x 386 mm<br>Zeichnung-Nr.:<br>Z. 2.1 |
|--------------|---|---|

|            |            |                |
|------------|------------|----------------|
| HPA BW-Nr. | ASB-Nummer | BW-Nr. Projekt |
|------------|------------|----------------|